



Alto Calore Servizi s.p.a.

Corso Europa, 41 – 83100 Avellino – <http://www.altocalore.it>

☎ 0825/7941 - ☎ 0825/31105 - ✉ info@altocalore.it

Lavori di ristrutturazione rete idrica a servizio del Comune di San Michele di Serino –
Intervento di sostituzione condotta idrica in via Taverna Ferriera SP 109
OPERE DI COMPLETAMENTO

Titolo dell'elaborato:

FASCICOLO DEI GRAFICI

Allegato n°: EL 1.2	Scala:	Data: Luglio 2017	Codice finanziamento:
REVISIONI			GRUPPO DI LAVORO
Versione	Data	Descrizione sintetica delle modifiche	

PROGETTISTI		VISTO
Il Progettista	Il Direttore dei Lavori	IL Responsabile del Procedimento
dr. ing. Gerardo Spina 	dr. ing. Carmine Melillo 	dr. ing. Carmine Melillo
		Il Direttore Tecnico Geom. Antonio Spriello


Direzione Lavori

INIZIO INTERVENTO
collegamento in
pozzetto esistente

**esecuzione di
attraversamenti
trasversali su SP 109
per trasferimento di 14
allacciamenti di utenze**

**ripristino
pavimentazione
stradale
su SP 109 e strada
comunale**


FINE INTERVENTO
realizzazione pozzetto
su condotta esistente

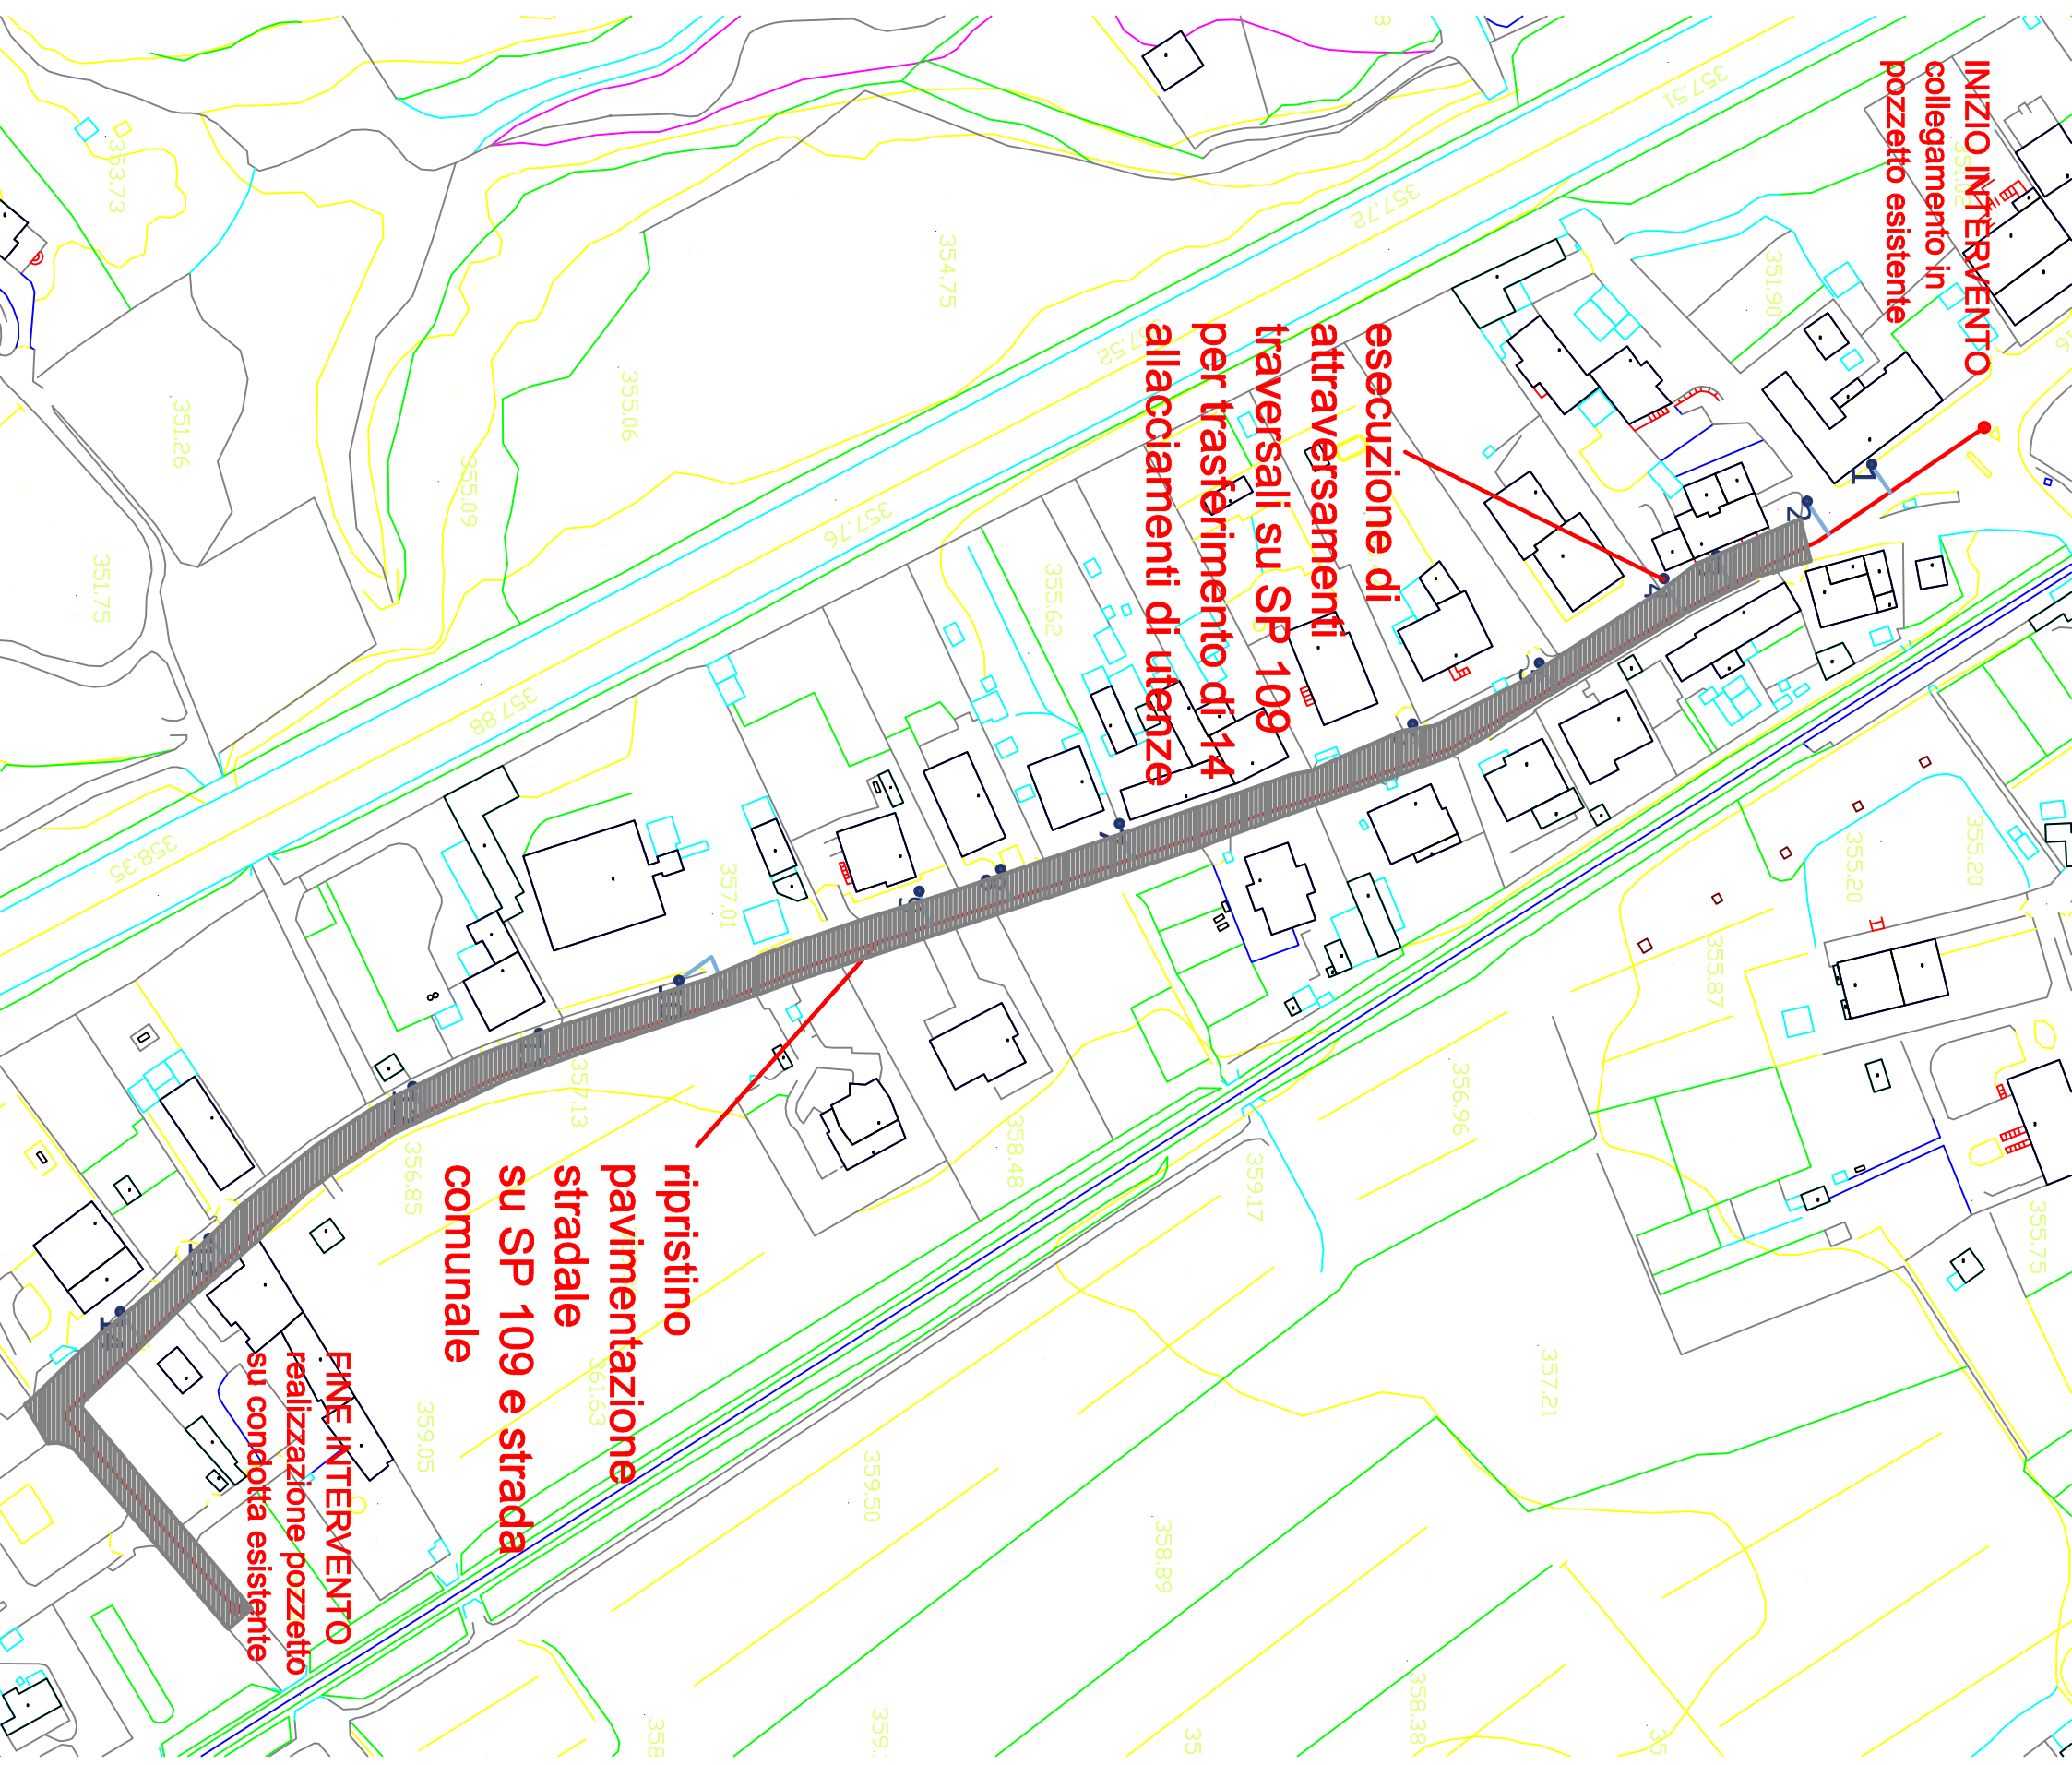

DERIVAZIONE IDRICA PRIVATA

SEZIONE SU STRADA



Scala 1:20

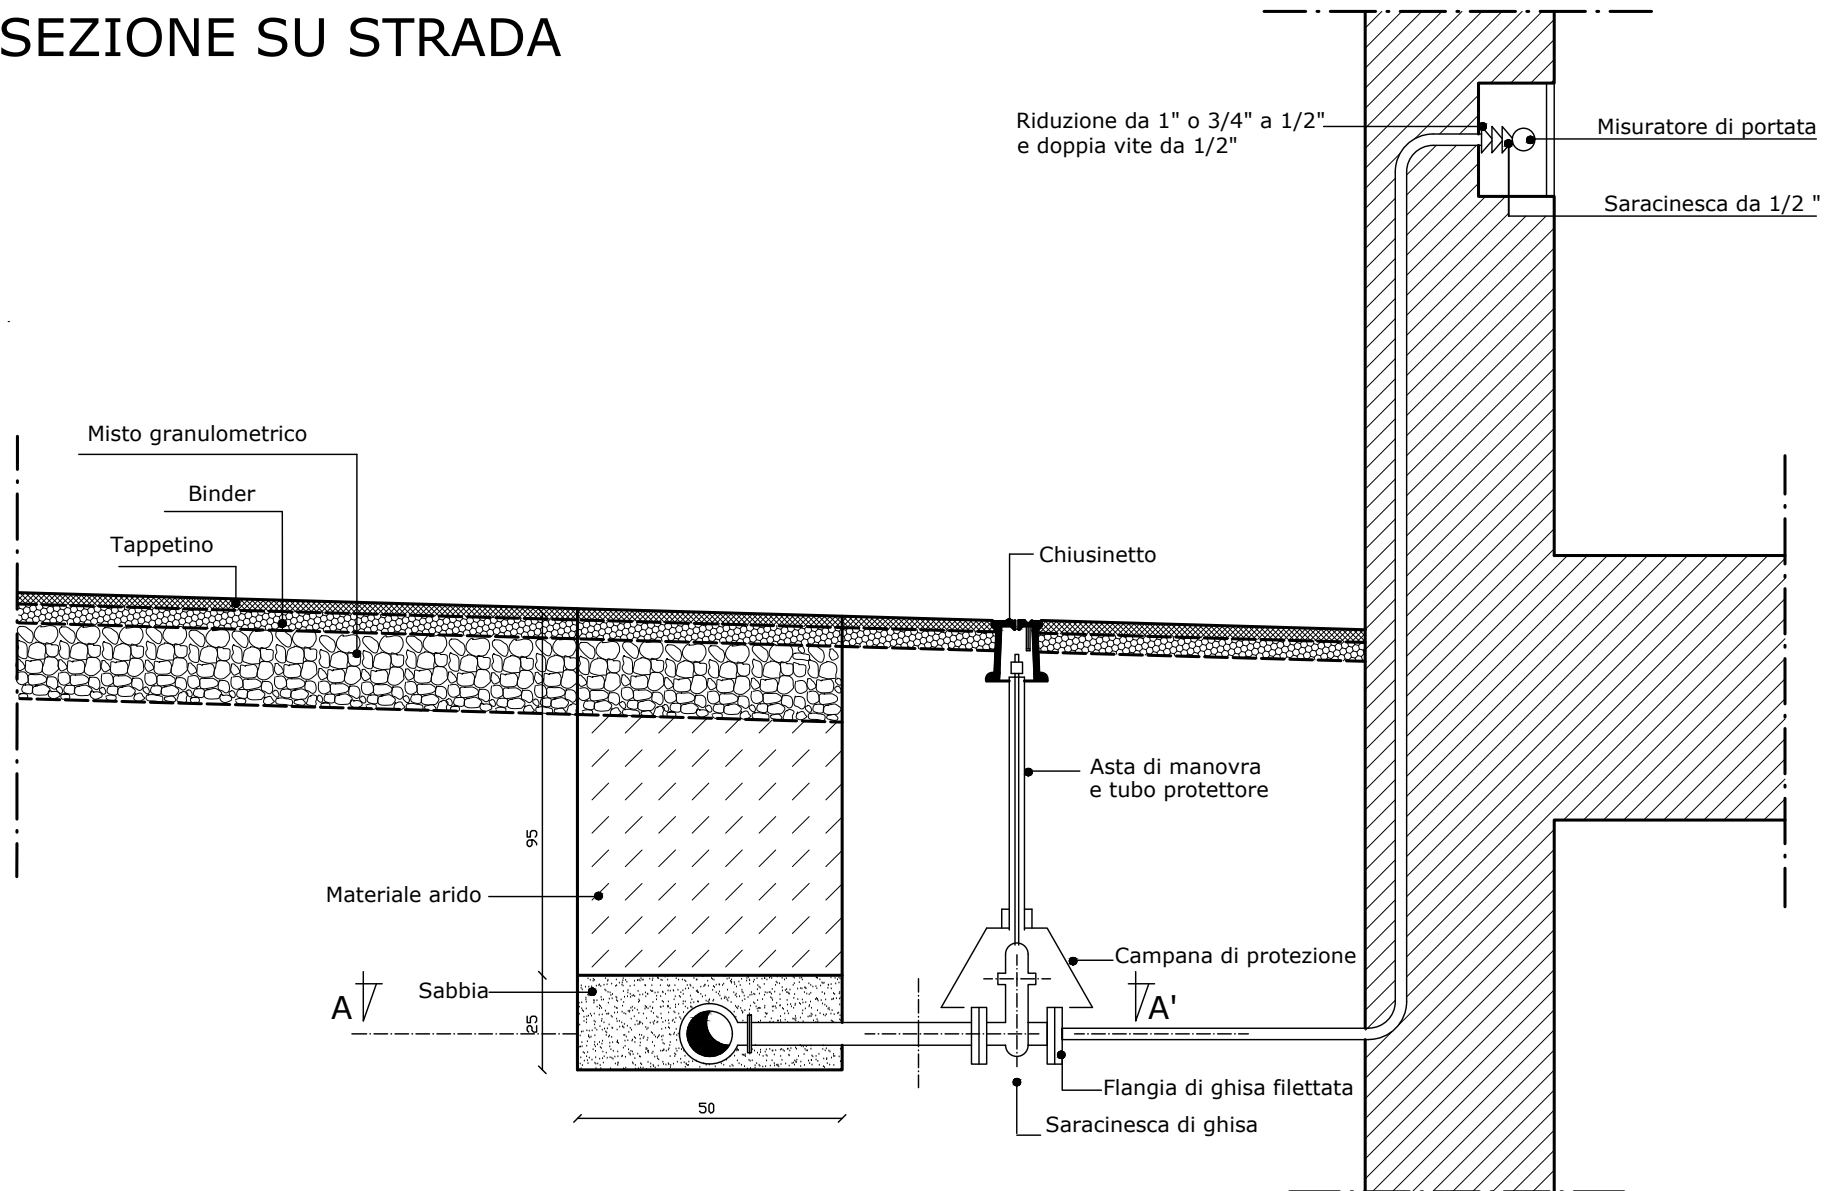

CHIUSINO DI GHISA

Scala 1:5

Vista coperchio esterno

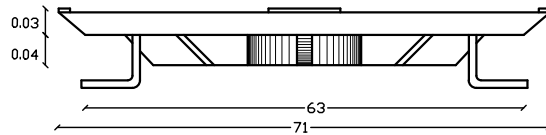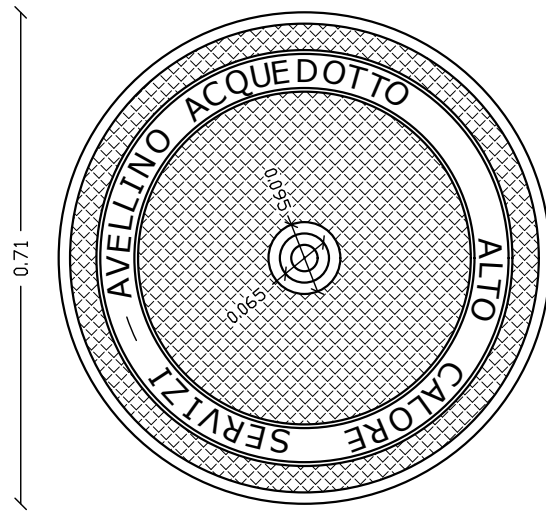

Vista telaio

