



Alto Calore Servizi s.p.a.

Corso Europa, 41 – 83100 Avellino – <http://www.altocalore.it>
☎ 0825/7941 - ☎ 0825/31105 - ✉ info@altocalore.it

Lavori di sostituzione condotte distributrici della rete idrica del Comune di Grottaminarda (AV)
Interventi Via Valle e S.P. Località Gelso
- II° Stralcio -


Titolo dell'elaborato:

ELABORATI GRAFICI

Allegato n°: EL 1.2	Scala:	Data: Ottobre 2018	Codice finanziamento:
REVISIONI			GRUPPO DI LAVORO
Versione	Data	Descrizione sintetica delle modifiche	

PROGETTISTI		VISTO
Il Progettista	Il Direttore dei Lavori	IL Responsabile del Procedimento
geom. Antonio Spiniello 	dr. ing. Carmine Melillo 	dr. ing. Carmine Melillo 
		Il Direttore Tecnico geom. Antonio Spiniello



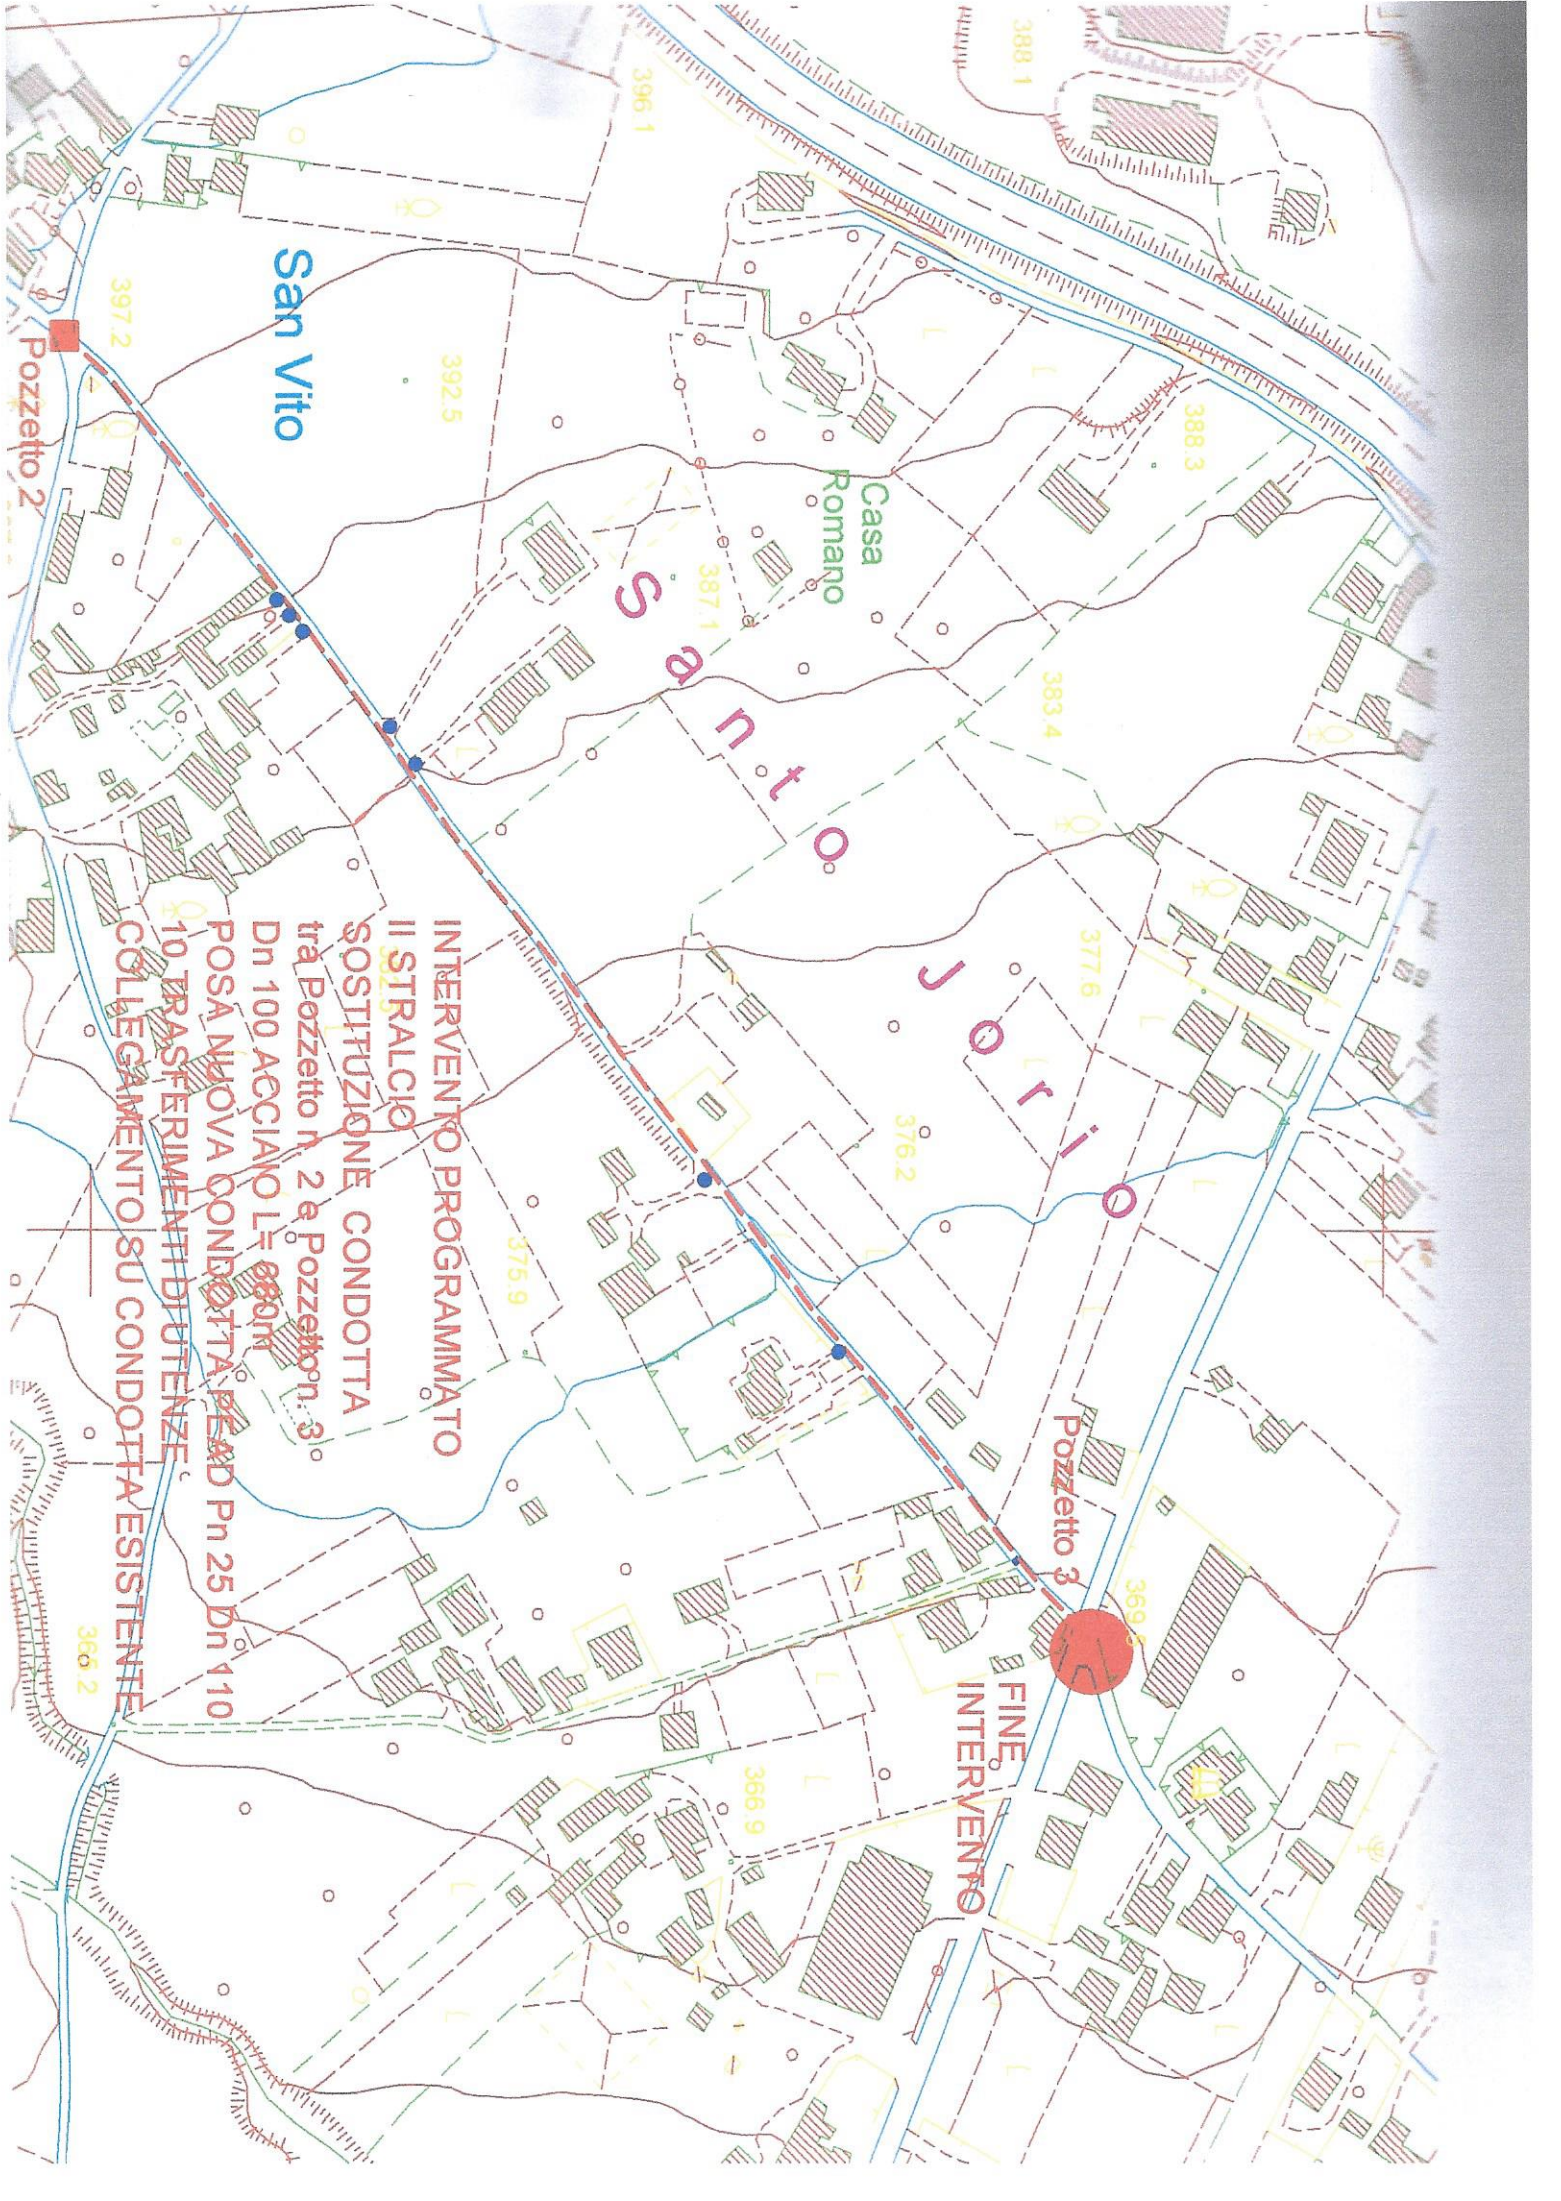

San Vito

Casa Romano

S
a
n
V
i
t
o

J
o
r
i
o

Pozzetto 3

Pozzetto 2

FINE
INTERVENTO

INTERVENTO PROGRAMMATO
IL STRALCIO
SOSTITUZIONE CONDOTTA
tra Pozzetto n. 2 e Pozzetto n. 3
Dn 100 ACCIAIO L= 880m
POSA NUOVA CONDOTTA PEAD Pn 25 Dn 110
10 TRASFERIMENTI DI UTENZE
COLLEGAMENTO SU CONDOTTA ESISTENTE

397.2

392.5

396.1

388.1

388.3

383.4

377.6

376.2

375.9

369.5

365.2

366.9

INIZIO INTERVENTO



419.5


418

424.4

423.1

SEZIONE TIPO INTERVENTO SU STRADA

limite carreggiata

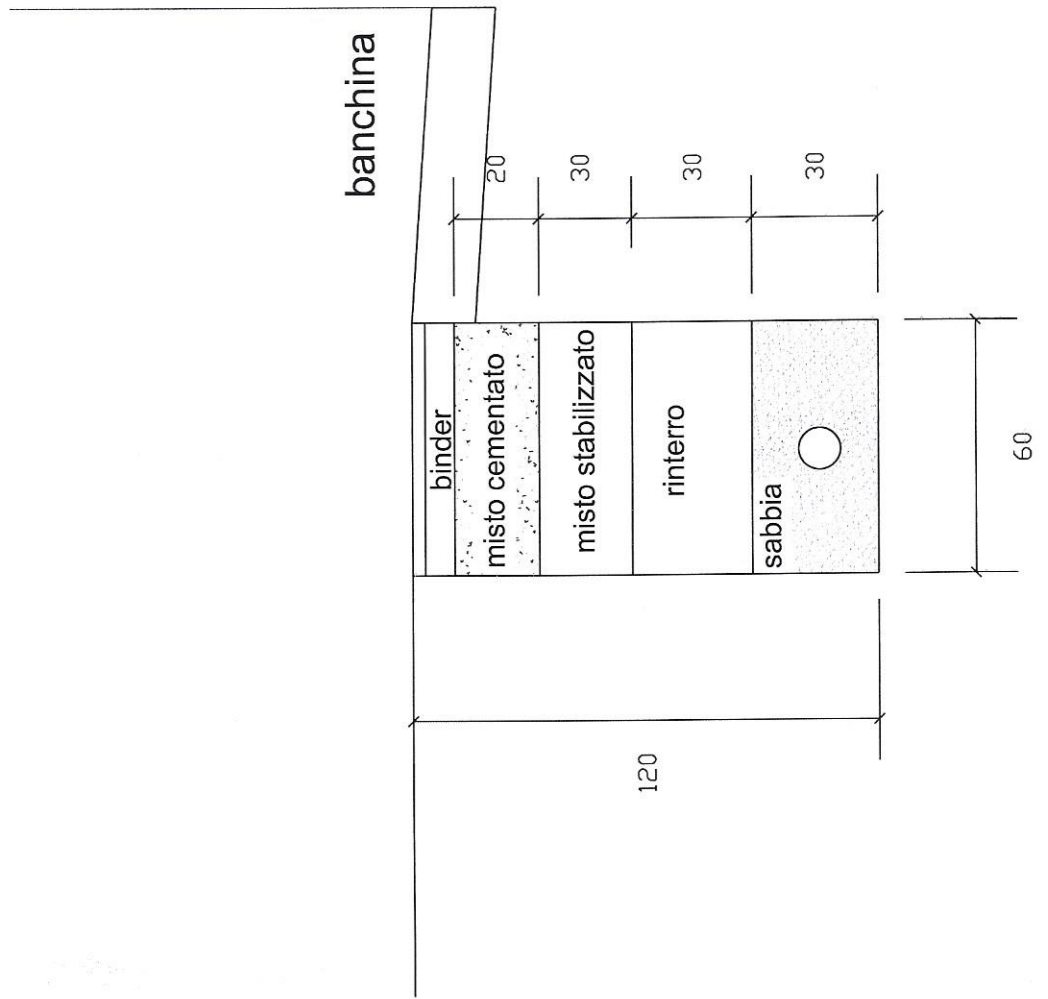

DERIVAZIONE IDRICA PRIVATA

SEZIONE SU STRADA

Scala 1:20

