

Alto Calore Servizi s.p.a.



Corso Europa, 41 - 83100 Avellino - <http://www.altocalore.it>
☎ 0825/7941 - ☎ 0825/31105 - ✉ info@altocalore.it



Titolo del progetto:

LAVORI DI RISTRUTTURAZIONE DELLA RETE IDRICA
A SERVIZIO DEL COMUNE DI S.MICHELE DI SERINO (AV)

INTERVENTO DI SOSTITUZIONE IN VIA TAVERNA FERRIERA SP 109

Progetto Definitivo - art. 105 del D.P.R. 207/2010

Titolo dell'elaborato:

FASCICOLO DEI GRAFICI


ALLEGATI

- PLANIMETRIA DI INTERVENTO
- PARTICOLARI COSTRUTTIVI

Allegato n°: 2	Scala:	Data: Febbraio 2016	Codice finanziamento / Progetto:
REVISIONI			GRUPPO DI LAVORO

PROGETTAZIONE		
dott. ing. Gerardo Spina 	geom. Antonio Rusolo 	Il Direttore Tecnico geom. Antonio Spiniello
Il Responsabile del Procedimento dott. ing. Carmine Merillo 		V° Il Presidente / A.D. Dott. Raffaello De Stefano

Area Lavori

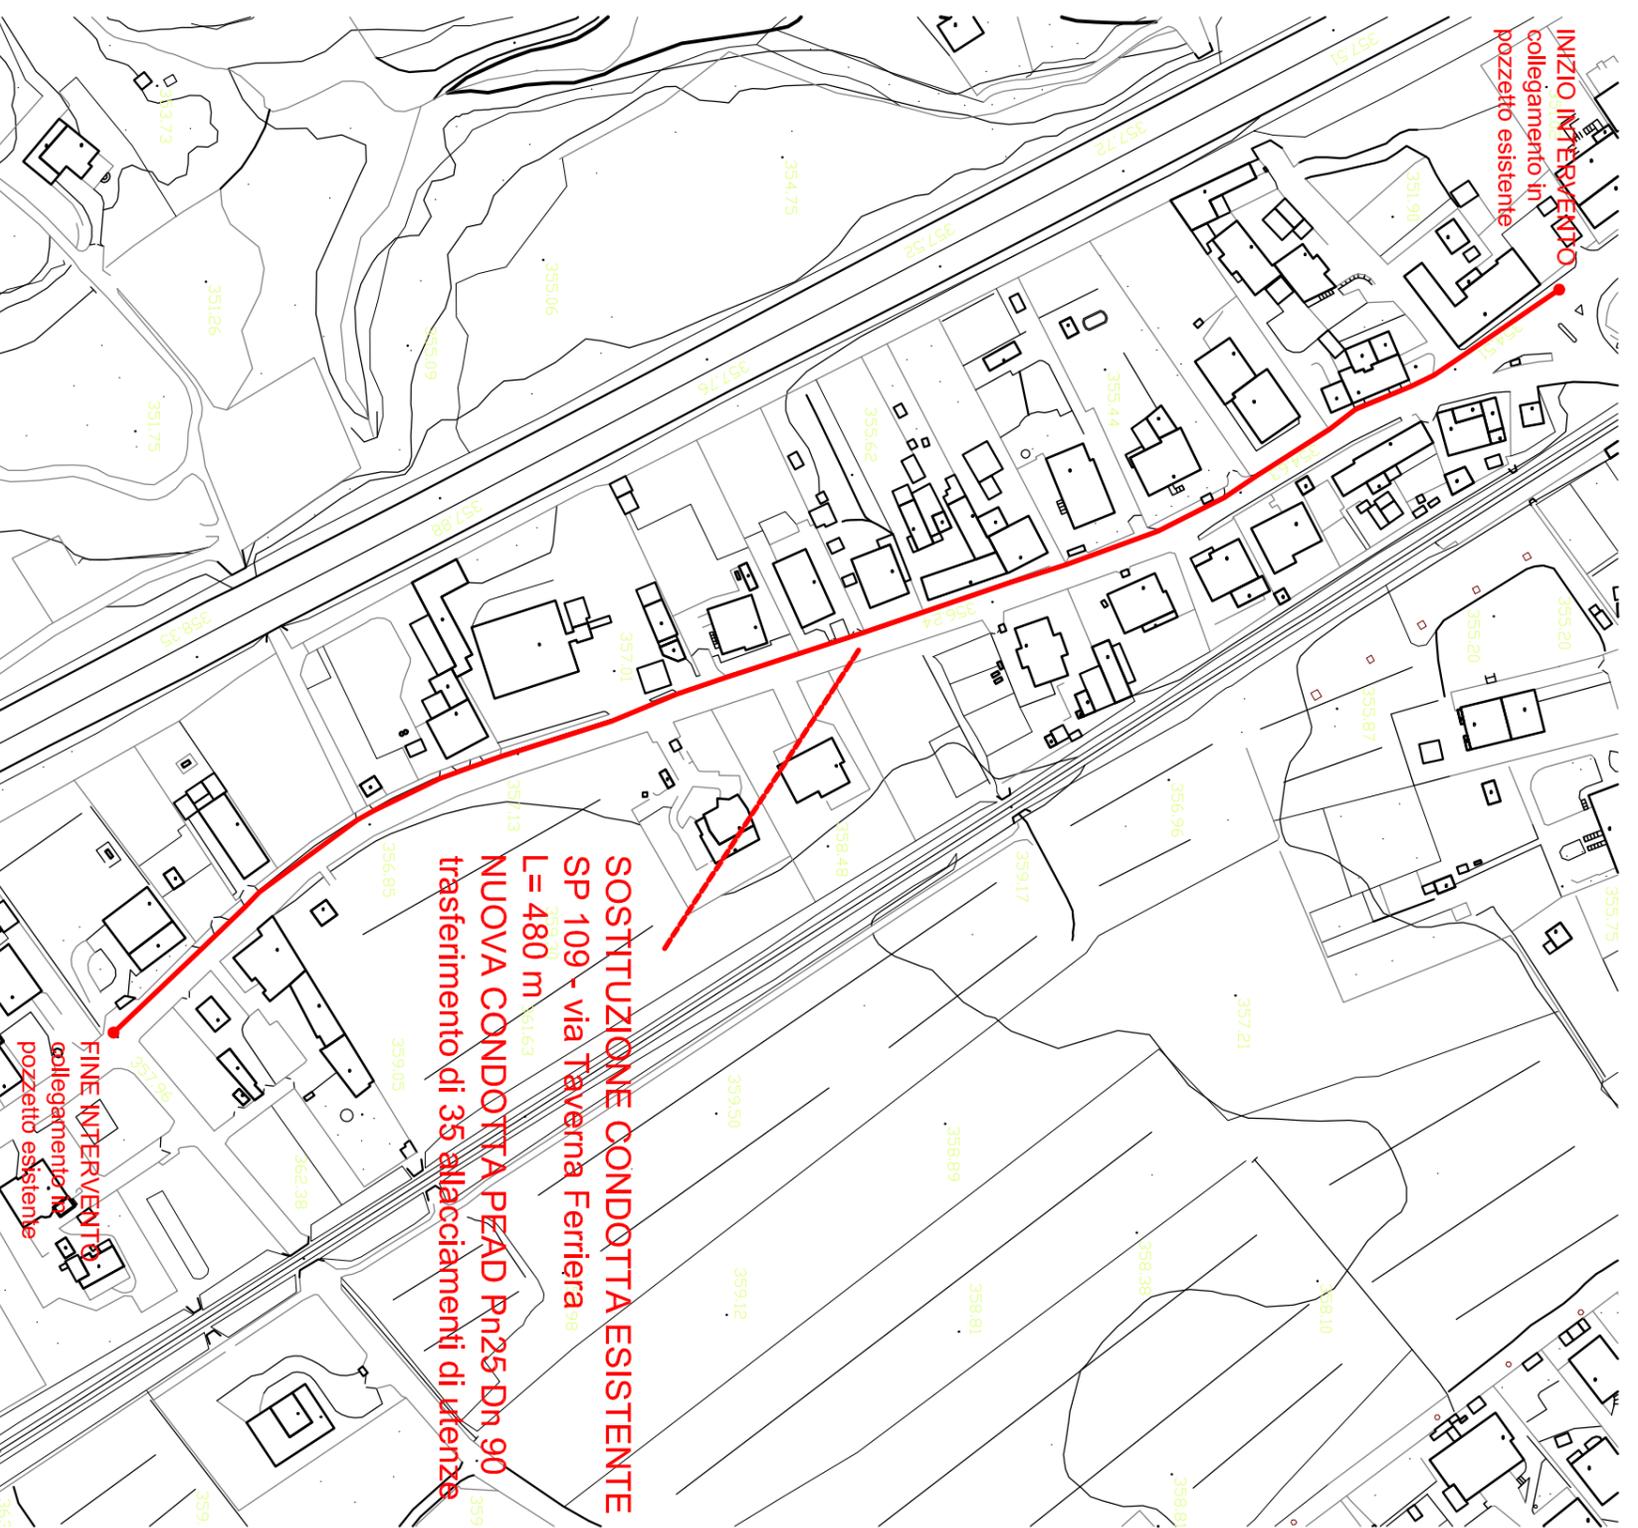

INIZIO INTERVENTO
collegamento in
pozzetto esistente

SOSTITUZIONE CONDOTTA ESISTENTE
SP 109 - via Taverna Ferriera
L= 480 m
NUOVA CONDOTTA PEAD Rn25-Dn 90
trasferimento di 35 allacciamenti di utenze


FINE INTERVENTO
collegamento in
pozzetto esistente

INIZIO INTERVENTO
collegamento in
pozzetto esistente


SOSTITUZIONE CONDOTTA ESISTENTE
SP 109 - via Taverna Ferriera
L= 480 m
NUOVA CONDOTTA PEAD Pn25 Dn 90
trasferimento di 35 allacciamenti di utenze

FINE INTERVENTO
collegamento in
pozzetto esistente

SEZIONE TIPO INTERVENTO
SU STRADA

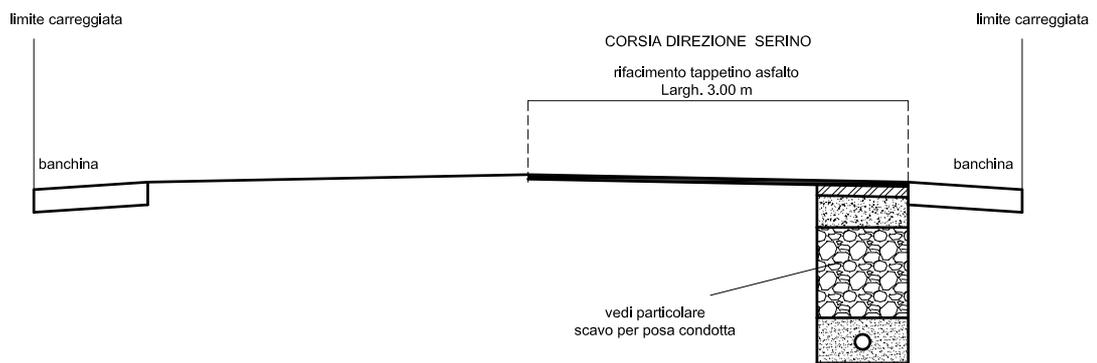

SEZIONE DI SCAVO PER POSA CONDOTTA

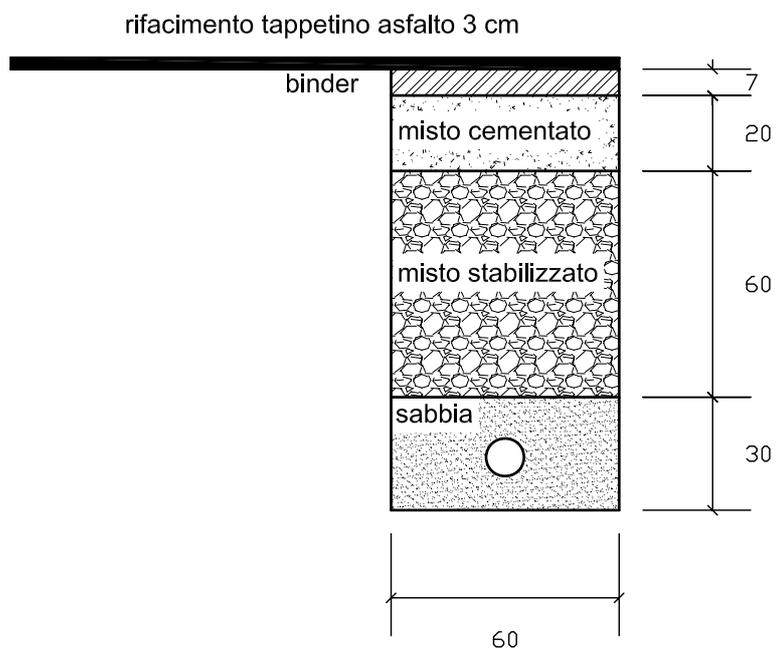

DERIVAZIONE IDRICA PRIVATA

SEZIONE SU STRADA

Scala 1:20

