


partitore Montefusco n.1  
trasformazione sotto carico per il  
miglioramento della fornitura idrica al  
comune di - S. Giorgio del Sannio

planimetria d'insieme  
dello stato di fatto scala 1: 100

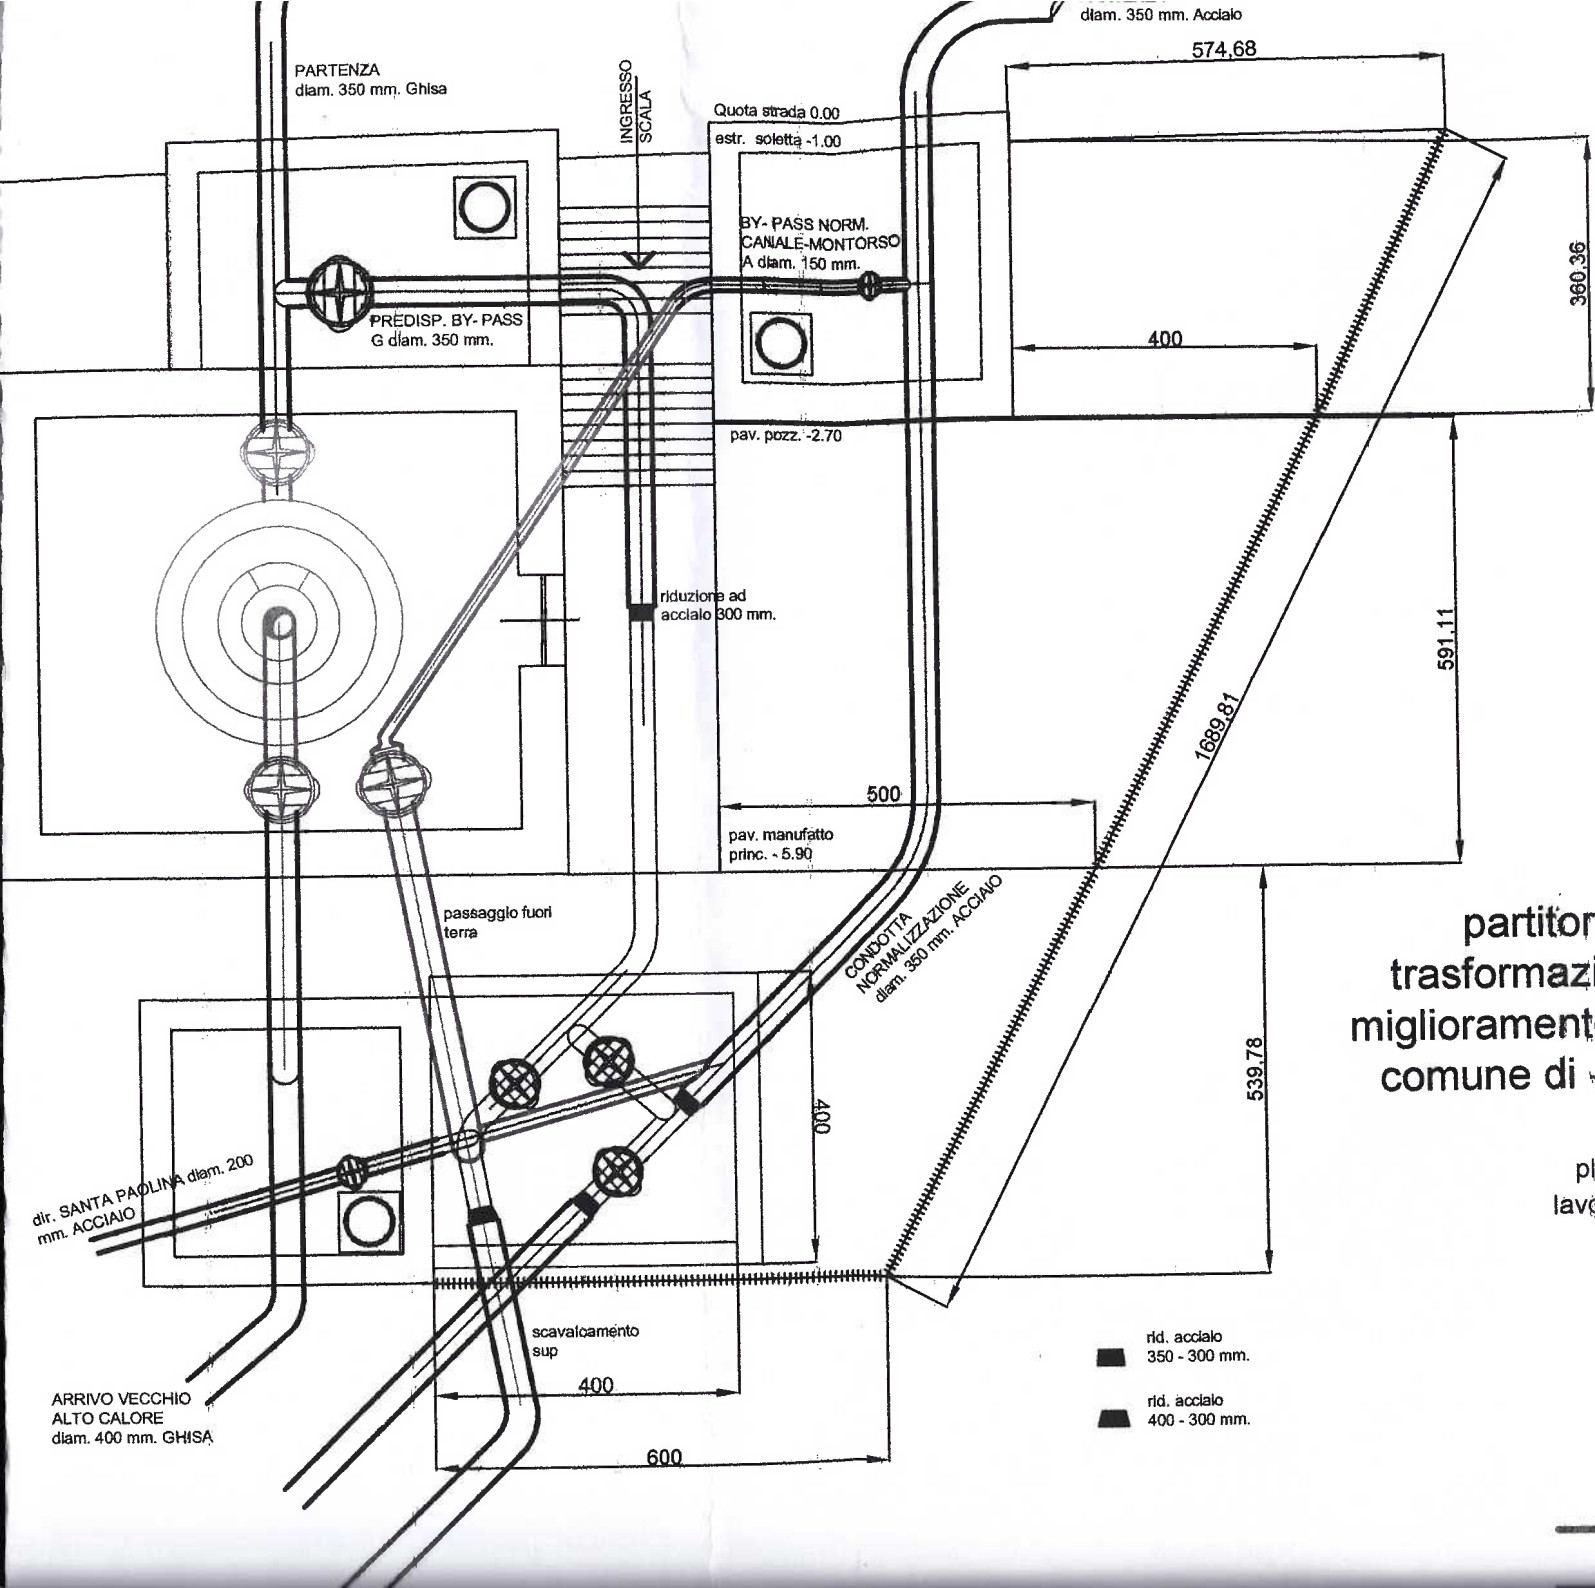

partitore Montefusco n.1  
trasformazione sotto carico per il  
miglioramento della fornitura idrica al  
comune di - S. Giorgio del Sannio

planimetria d'insieme  
lavori a farsi scala 1: 100

- rid. acciaio 350 - 300 mm.
- rid. acciaio 400 - 300 mm.

LEGENDA

- OPERE DA DEMOLIRE
- OPERE DA REALIZZARE