



Oggetto:

**LAVORI DI MANUTENZIONE ORDINARIA E
PRONTO INTERVENTO DELLE RETI IDRICHE
INTERNE GESTITE DALLA SOCIETA'
AREA ARIANO IRPINO – CENTRO BARONIA**


Titolo dell'elaborato:

SEZIONI DI SCAVO TIPO


Allegato n°: 8	Scala:	Data: Ottobre 2014	Codice finanziamento:
REVISIONI			GRUPPO DI LAVORO
<i>Versione</i>	<i>Data</i>	<i>Descrizione sintetica delle modifiche</i>	Dott. ing. Alessandro Petrozziello

PROGETTISTI		VISTO
<i>I progettisti architettonici</i> Geom. Igino Ferraro Geom. Generoso Damato	<i>Il coordinatore per la sicurezza</i> Dott. arch. Anna Pascale	<i>Responsabile del Procedimento</i> Dott. ing. Francesco Monaco
Geom. Aldo Di Furia Geom. Luigi Iandolo		<i>Il Direttore Generale</i> Dott. ing. Eduardo Di Gennaro

SEZIONE DI SCAVO DI UNA CONDOTTA IN TERRENO

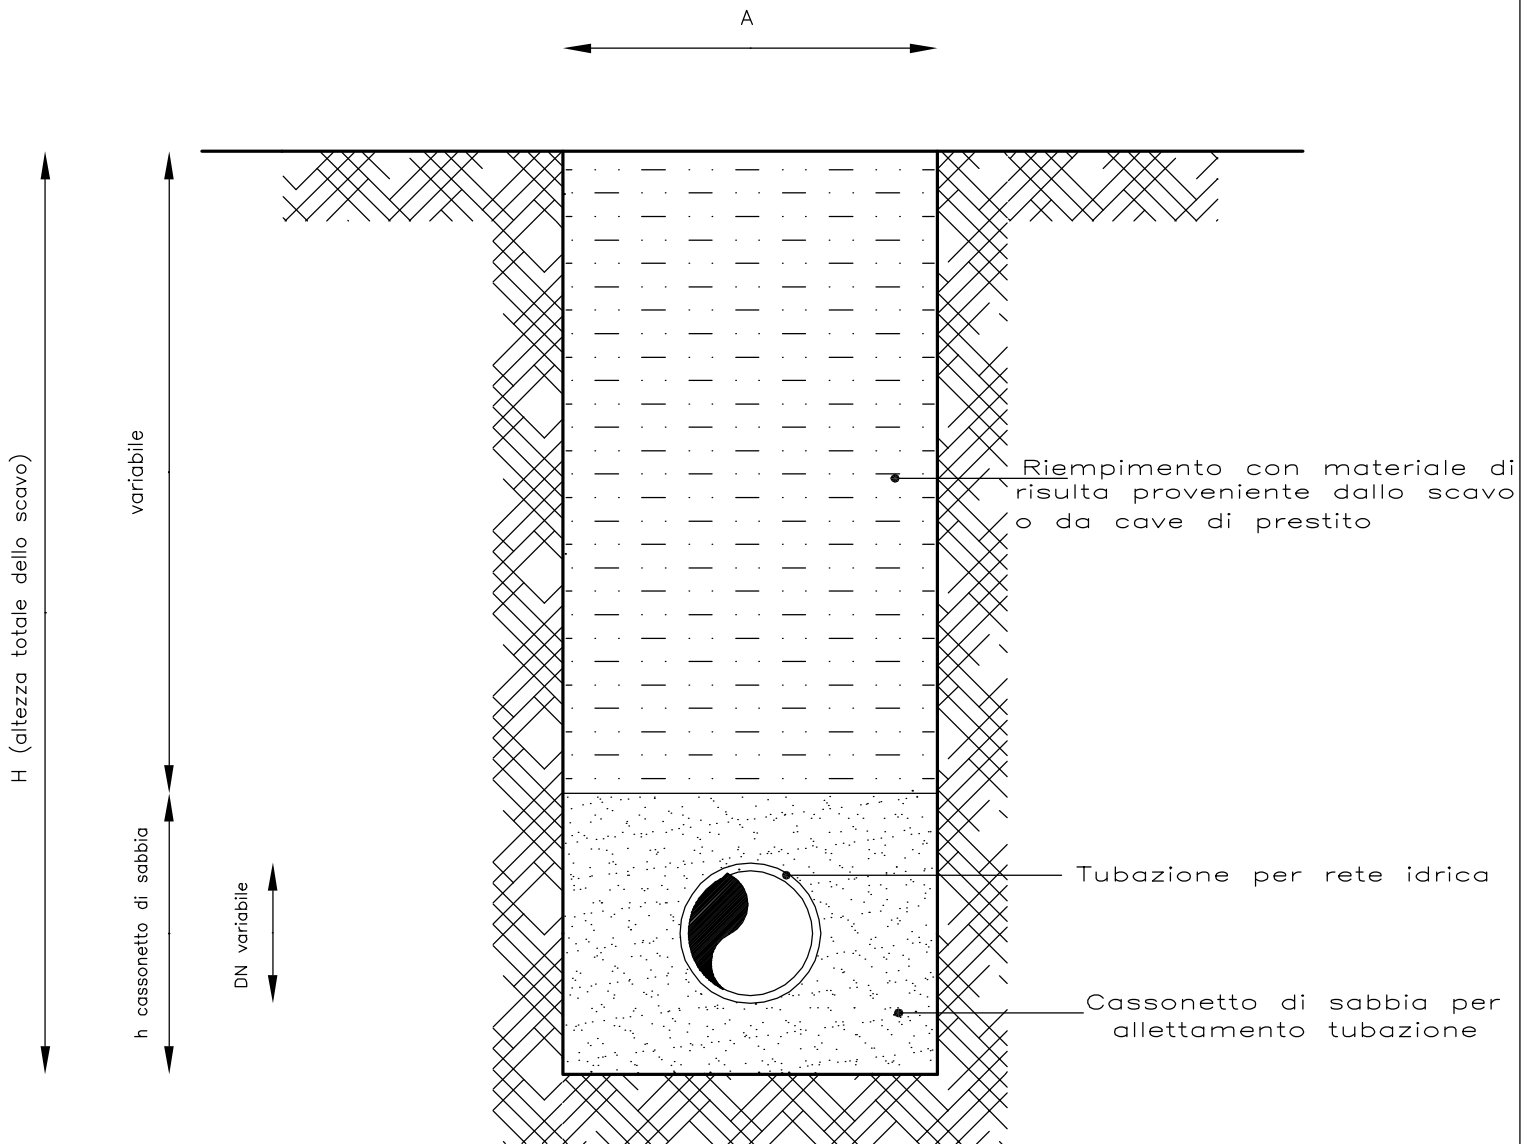

SEZIONE DI SCAVO DI UNA CONDOTTA SU STRADA COMUNALE

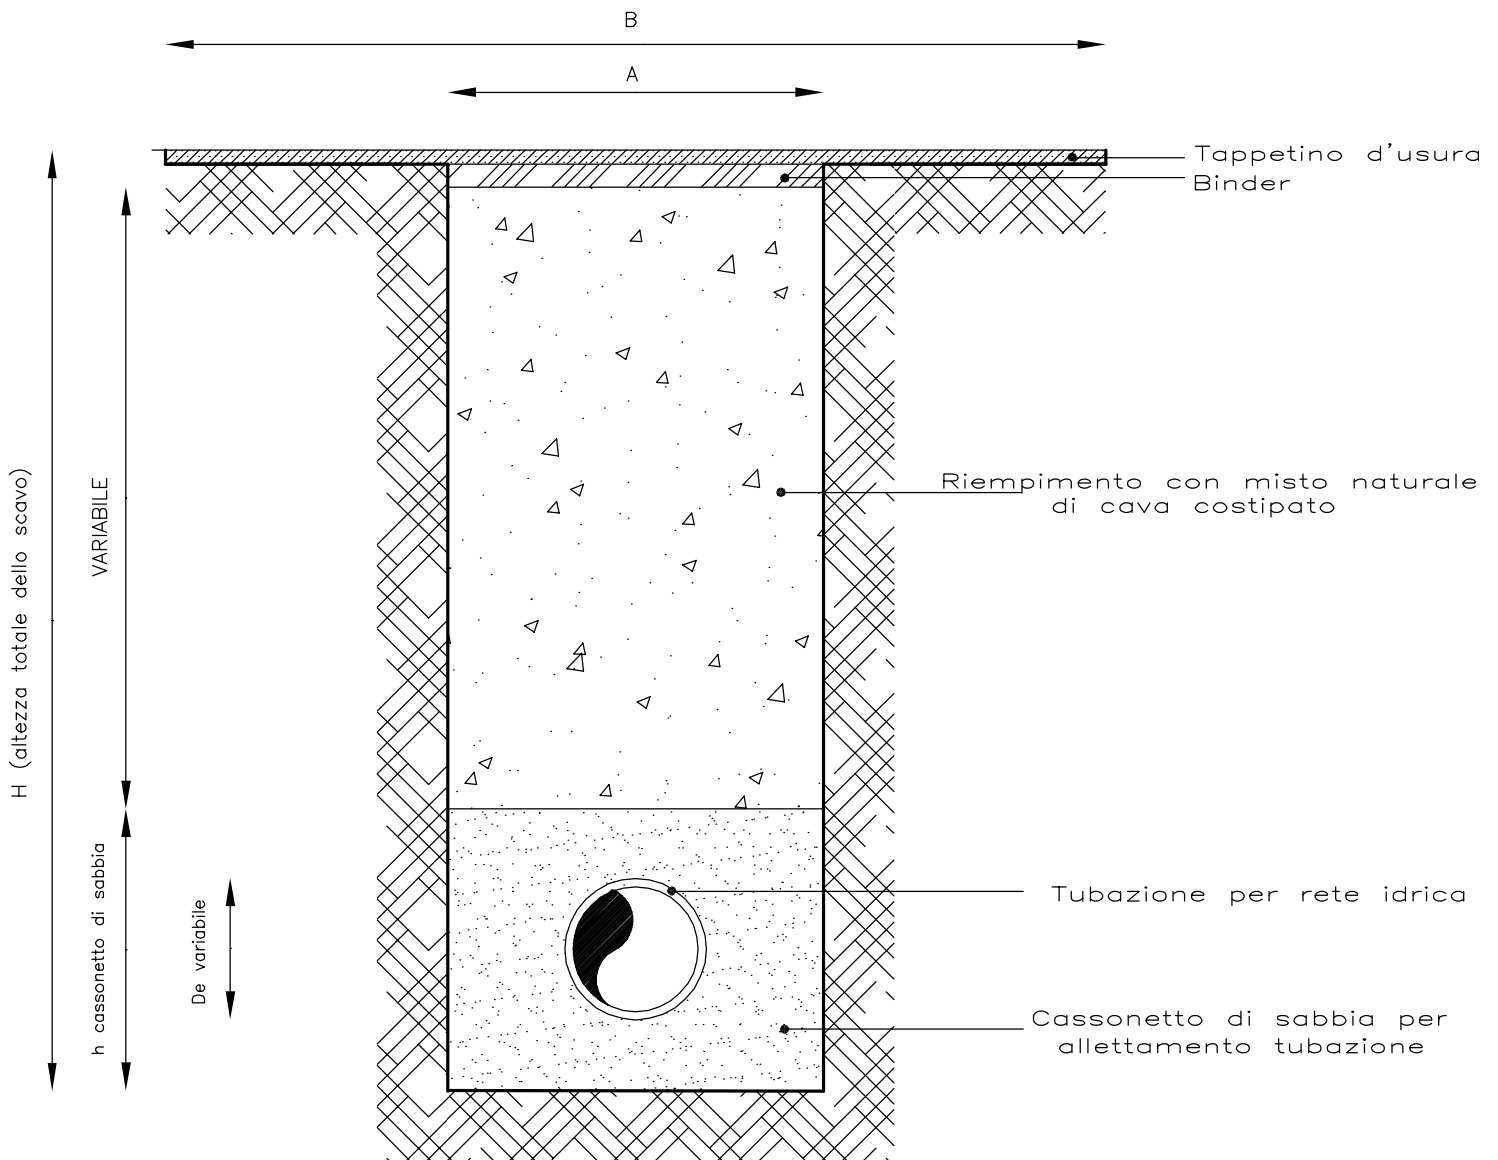

SEZIONE DI SCAVO DI UNA CONDOTTA SU STRADA PROVINCIALE/STATALE

