



Oggetto:

LAVORI DI MANUTENZIONE ORDINARIA E PRONTO INTERVENTO DELLE RETI IDRICHE INTERNE GESTITE DALLA SOCIETA'

AREA ALTA IRPINIA 1


Titolo dell'elaborato:

SEZIONI DI SCAVO TIPO


| | | | |
|--------------------------|-------------|--|------------------------------------|
| Allegato n°: 8 | Scala: | Data: Ottobre 2014 | Codice finanziamento: |
| REVISIONI | | | GRUPPO DI LAVORO |
| <i>Versione</i> | <i>Data</i> | <i>Descrizione sintetica delle modifiche</i> | Dott. ing. Alessandro Petrozziello |
| | | | |
| | | | |
| | | | |
| | | | |

| PROGETTISTI | | VISTO |
|---|---|---|
| <i>I progettisti architettonici</i> Geom. Igino Ferraro Geom. Generoso Damato | <i>Il coordinatore per la sicurezza</i> Dott. arch. Anna Pascale | <i>Responsabile del Procedimento</i> Dott. ing. Francesco Monaco |
| Geom. Aldo Di Furia Geom. Luigi Iandolo | | <i>Il Direttore Generale</i> Dott. ing. Eduardo Di Gennaro |

SEZIONE DI SCAVO DI UNA CONDOTTA IN TERRENO

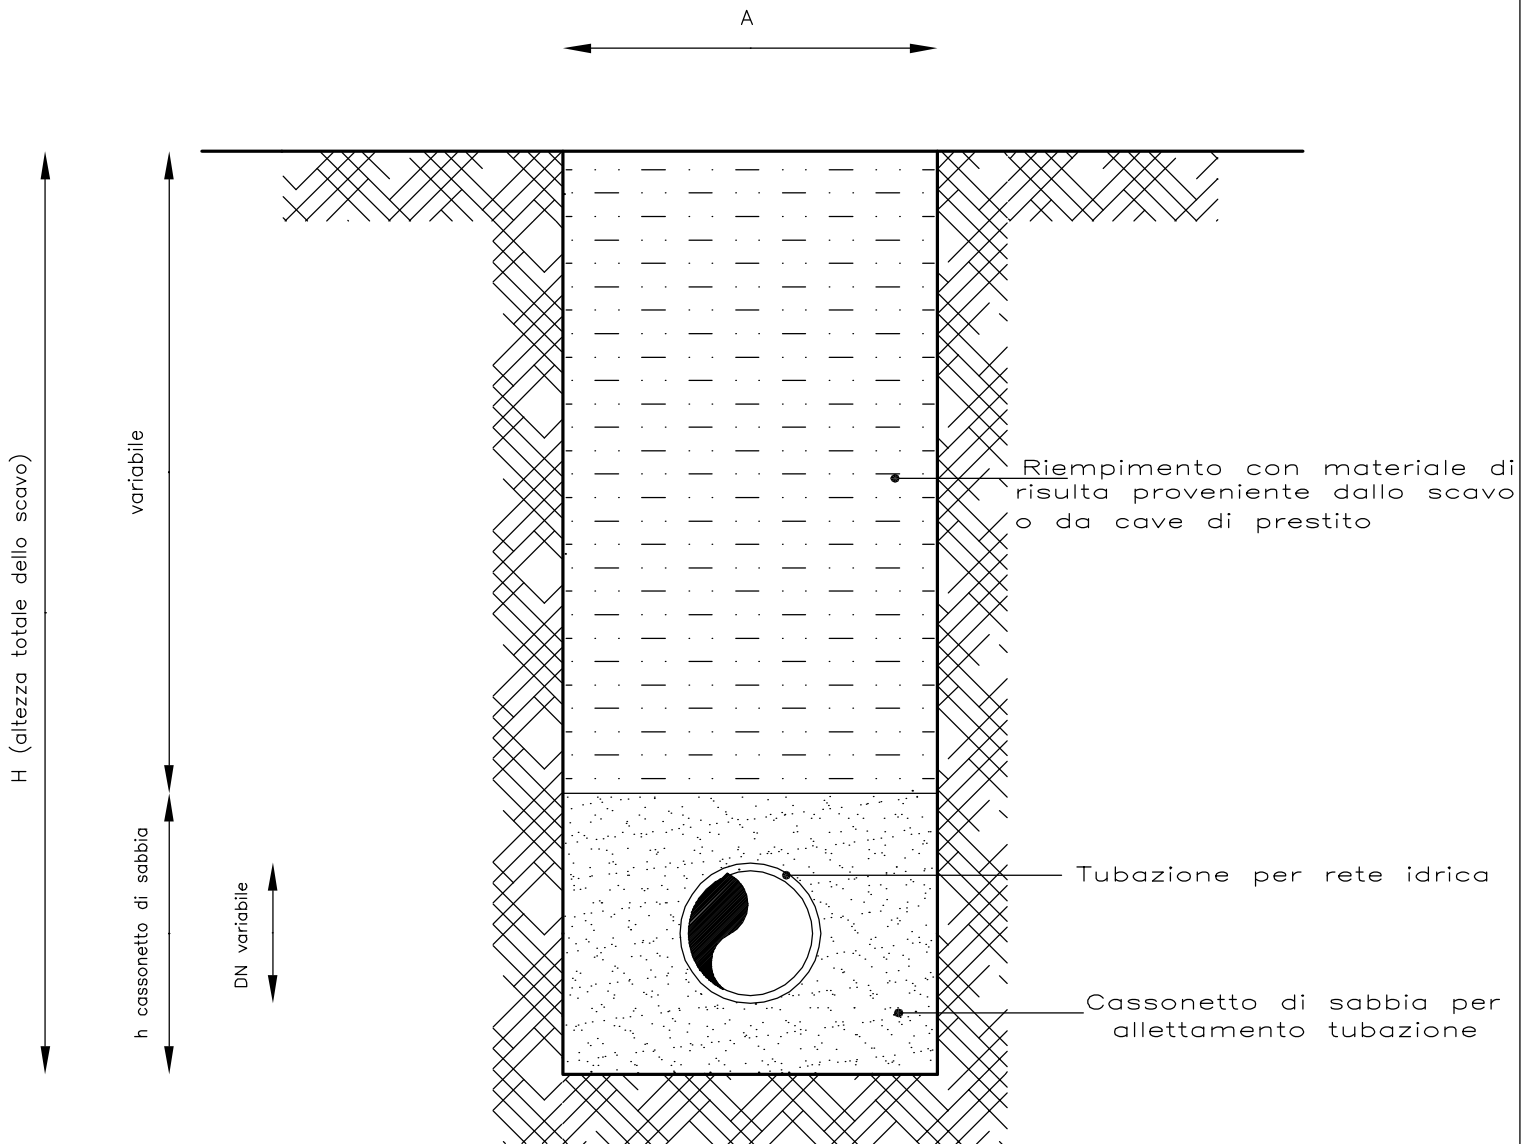

SEZIONE DI SCAVO DI UNA CONDOTTA SU STRADA COMUNALE

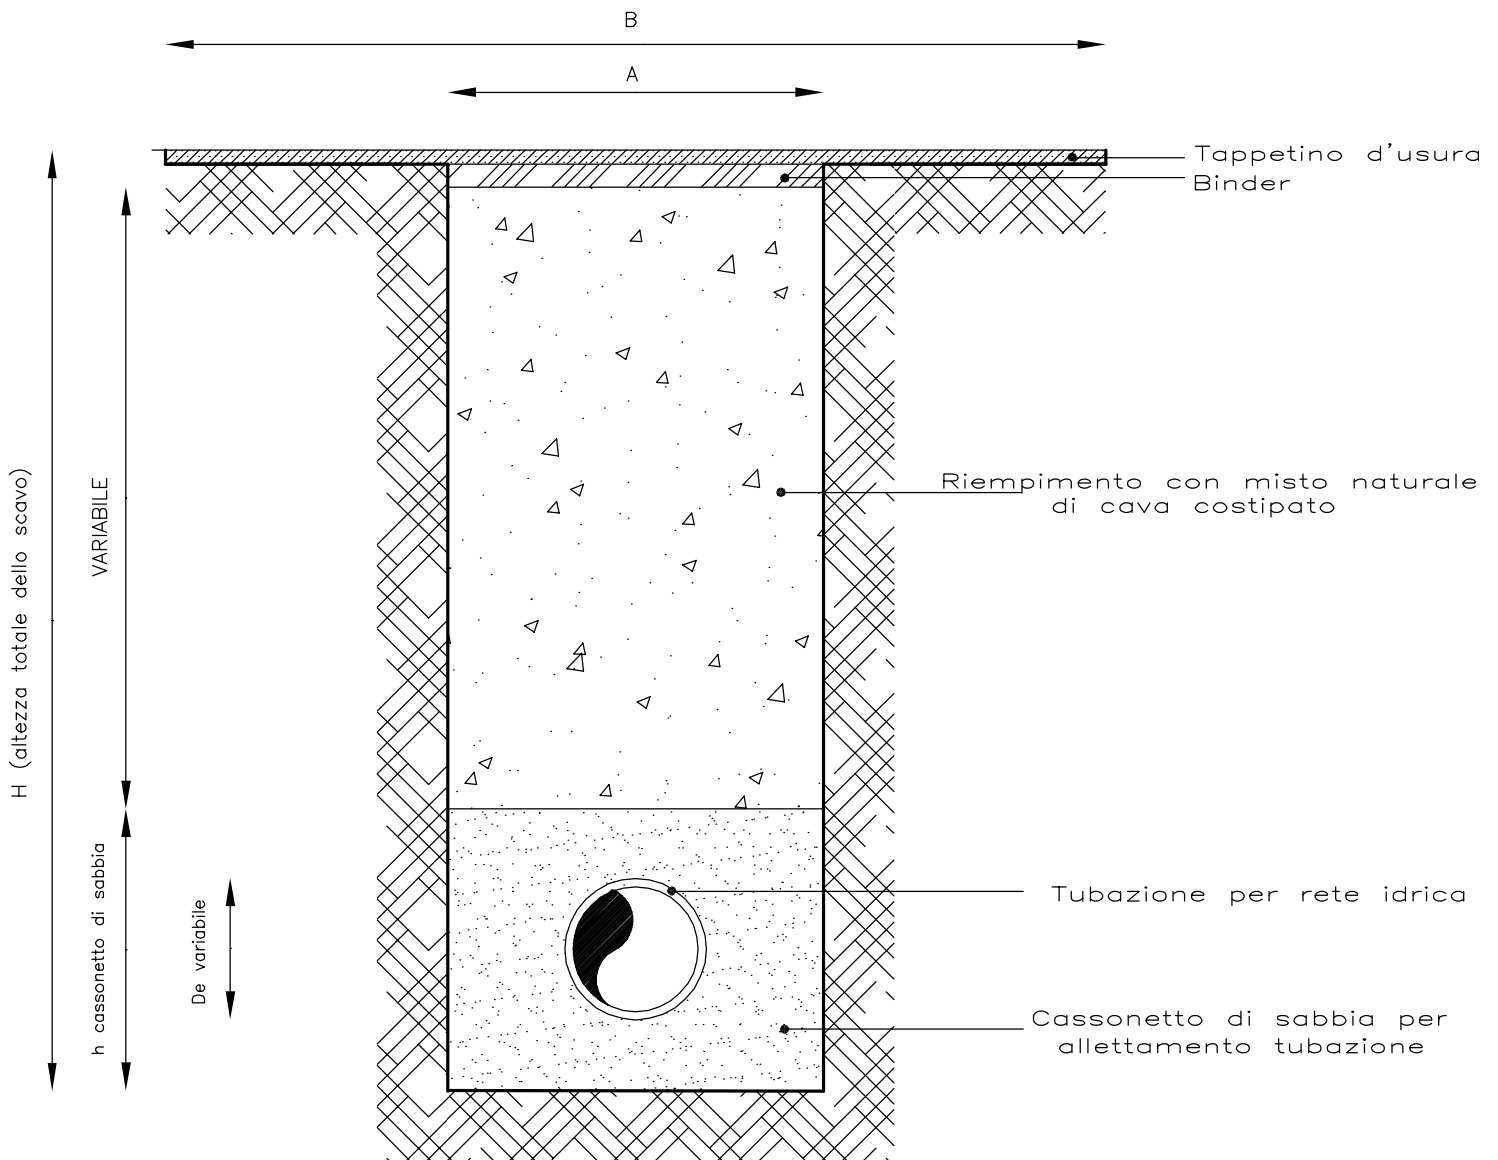

SEZIONE DI SCAVO DI UNA CONDOTTA SU STRADA PROVINCIALE/STATALE

