



Oggetto:

LAVORI DI MANUTENZIONE ORDINARIA E PRONTO INTERVENTO DELLE RETI IDRICHE INTERNE GESTITE DALLA SOCIETA'

AREA BENEVENTO 2

Titolo dell'elaborato:

SEZIONI DI SCAVO TIPO

Allegato n°:

8

Scala:

Data:

Ottobre 2014

Codice finanziamento:

REVISIONI

Versione	Data	Descrizione sintetica delle modifiche

GRUPPO DI LAVORO

Dott. ing. Alessandro Petrozziello

PROGETTISTI

I progettisti architettonici
Geom. Iginò Ferraro
Geom. Generoso Damato
Geom. Aldo Di Furia
Geom. Luigi Iandolo


Il coordinatore per la sicurezza
Dott. arch. Anna Pascale

VISTO


Responsabile del Procedimento
Dott. ing. Francesco Monaco

Il Direttore Generale
Dott. ing. Eduardo Di Gennaro

SEZIONE DI SCAVO DI UNA CONDOTTA IN TERRENO

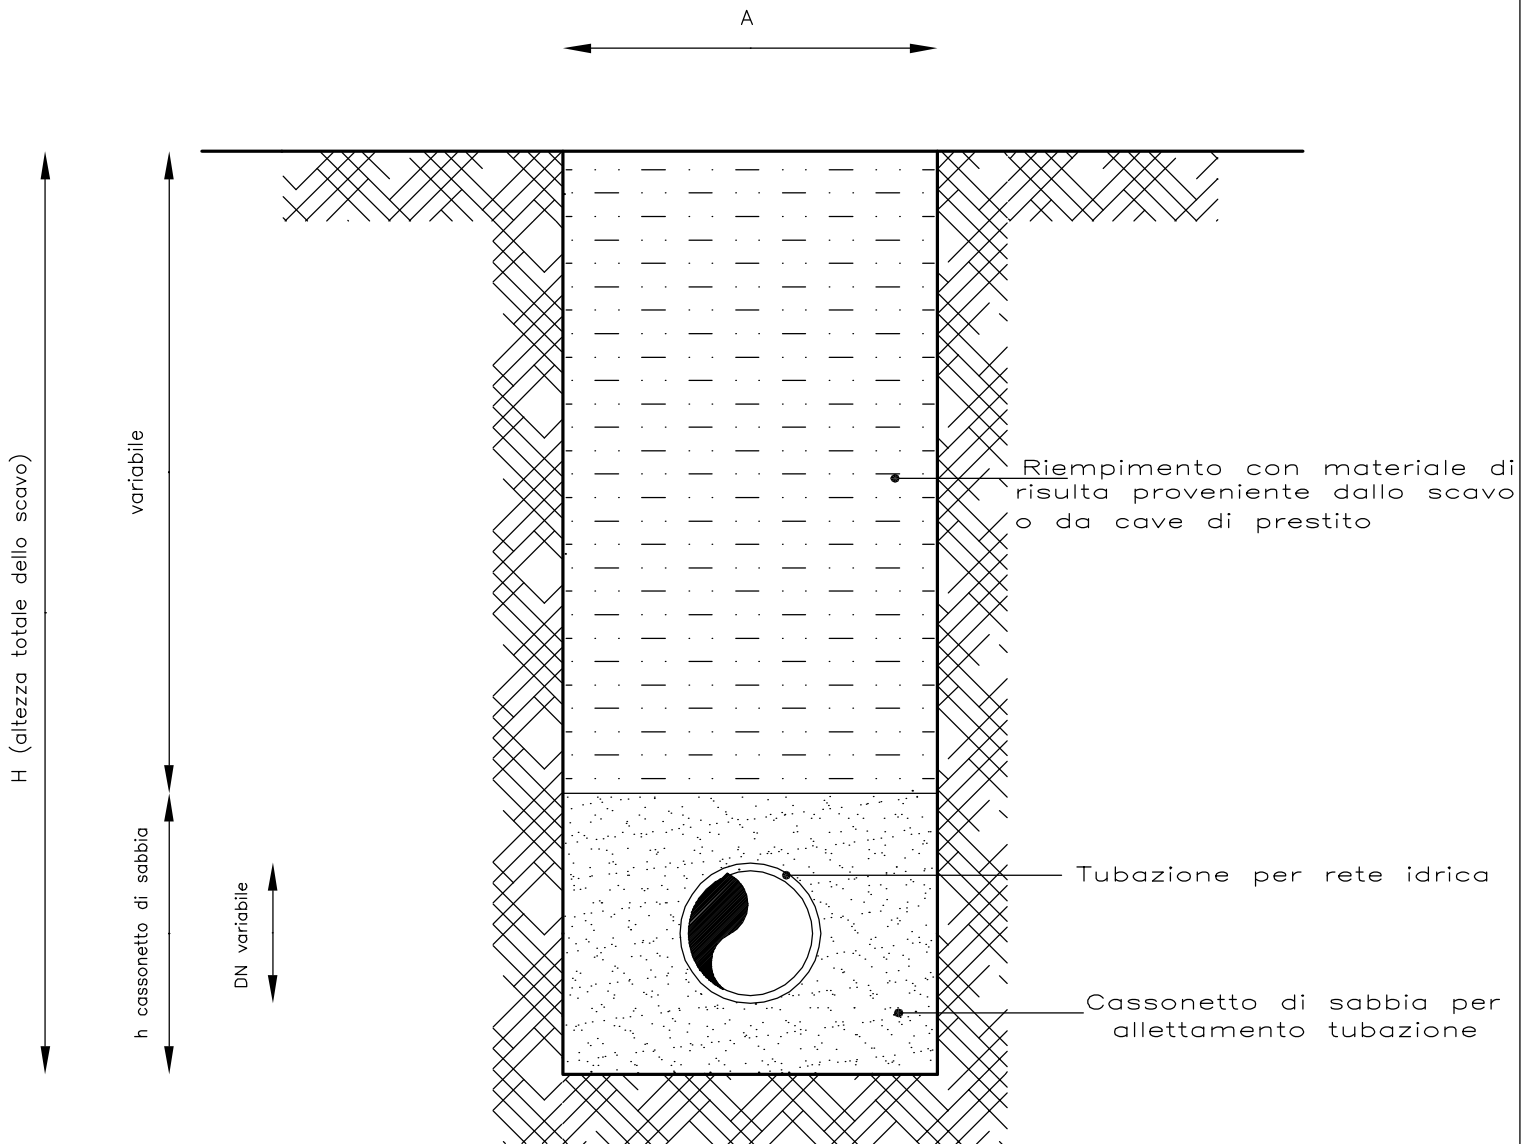

SEZIONE DI SCAVO DI UNA CONDOTTA SU STRADA COMUNALE

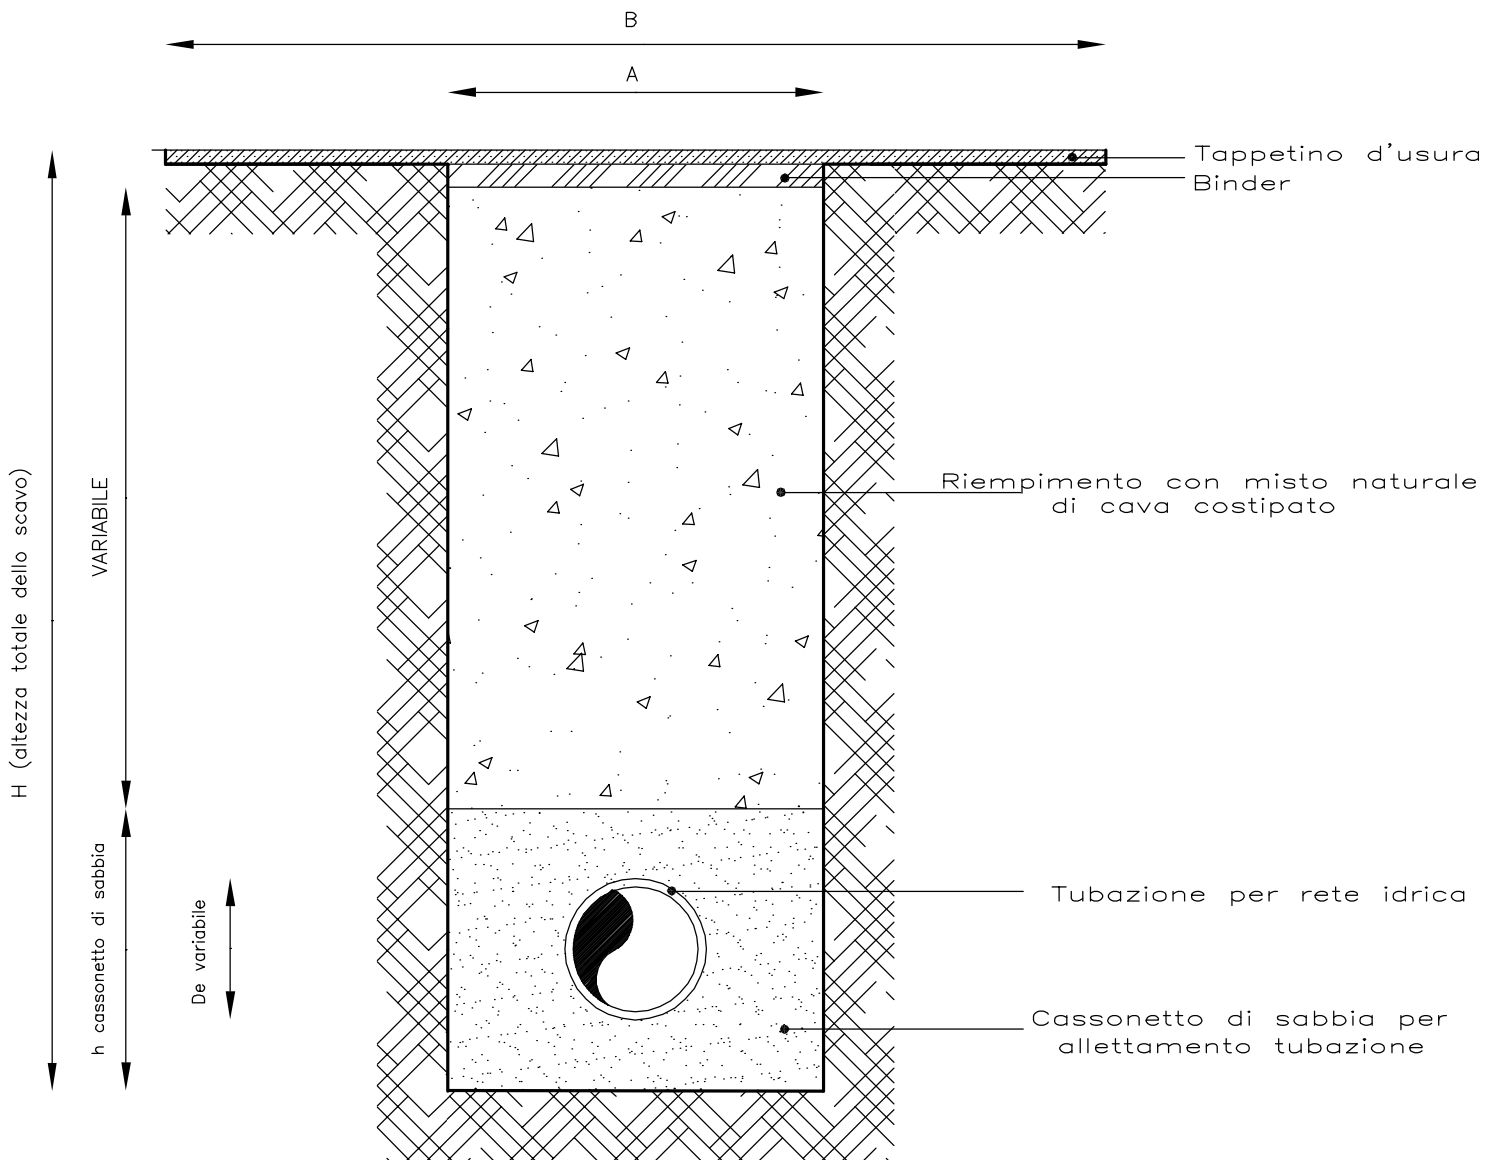

SEZIONE DI SCAVO DI UNA CONDOTTA SU STRADA PROVINCIALE/STATALE

