



Oggetto:

## LAVORI DI MANUTENZIONE ORDINARIA E PRONTO INTERVENTO DELLE RETI IDRICHE INTERNE GESTITE DALLA SOCIETA'

### AREA MEDIO SABATO


Titolo dell'elaborato:

## SEZIONI DI SCAVO TIPO


|                          |             |  |                                    |
|--------------------------|-------------|--|------------------------------------|
| Allegato n°:<br><b>8</b> | Scala:      | Data:<br><b>Ottobre 2014</b>                 | Codice finanziamento:              |
| <b>REVISIONI</b>         |             |  | <b>GRUPPO DI LAVORO</b>            |
| <i>Versione</i>          | <i>Data</i> | <i>Descrizione sintetica delle modifiche</i> | Dott. ing. Alessandro Petrozziello |
|                          |             |  |                                    |
|                          |             |  |                                    |
|                          |             |  |                                    |
|                          |             |  |                                    |

| <b>PROGETTISTI</b>  |   | <b>VISTO</b>  |
|---|---|---|
| <i>I progettisti architettonici</i><br>Geom. Iginò Ferraro<br>Geom. Generoso Damato | <i>Il coordinatore per la sicurezza</i><br>Dott. arch. Anna Pascale | <i>Responsabile del Procedimento</i><br>Dott. ing. Francesco Monaco |
| Geom. Aldo Di Furia<br>Geom. Luigi Iandolo  |   | <i>Il Direttore Generale</i><br>Dott. ing. Eduardo Di Gennaro       |

# SEZIONE DI SCAVO DI UNA CONDOTTA IN TERRENO

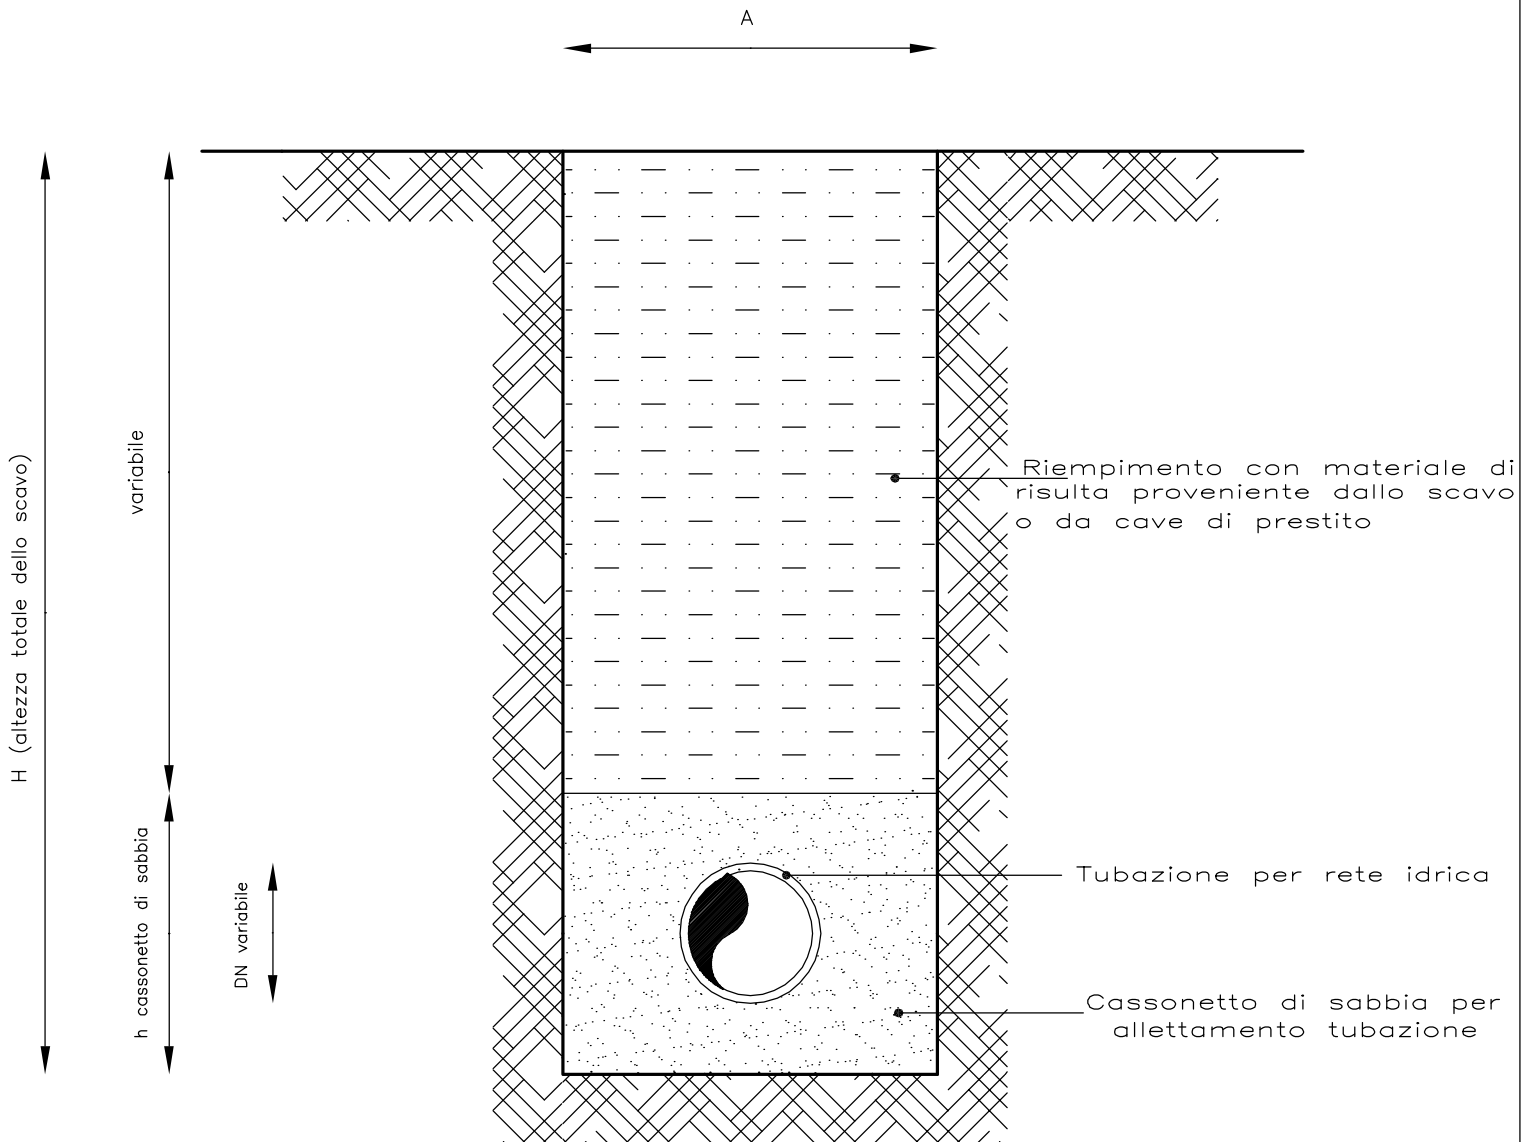

# SEZIONE DI SCAVO DI UNA CONDOTTA SU STRADA COMUNALE

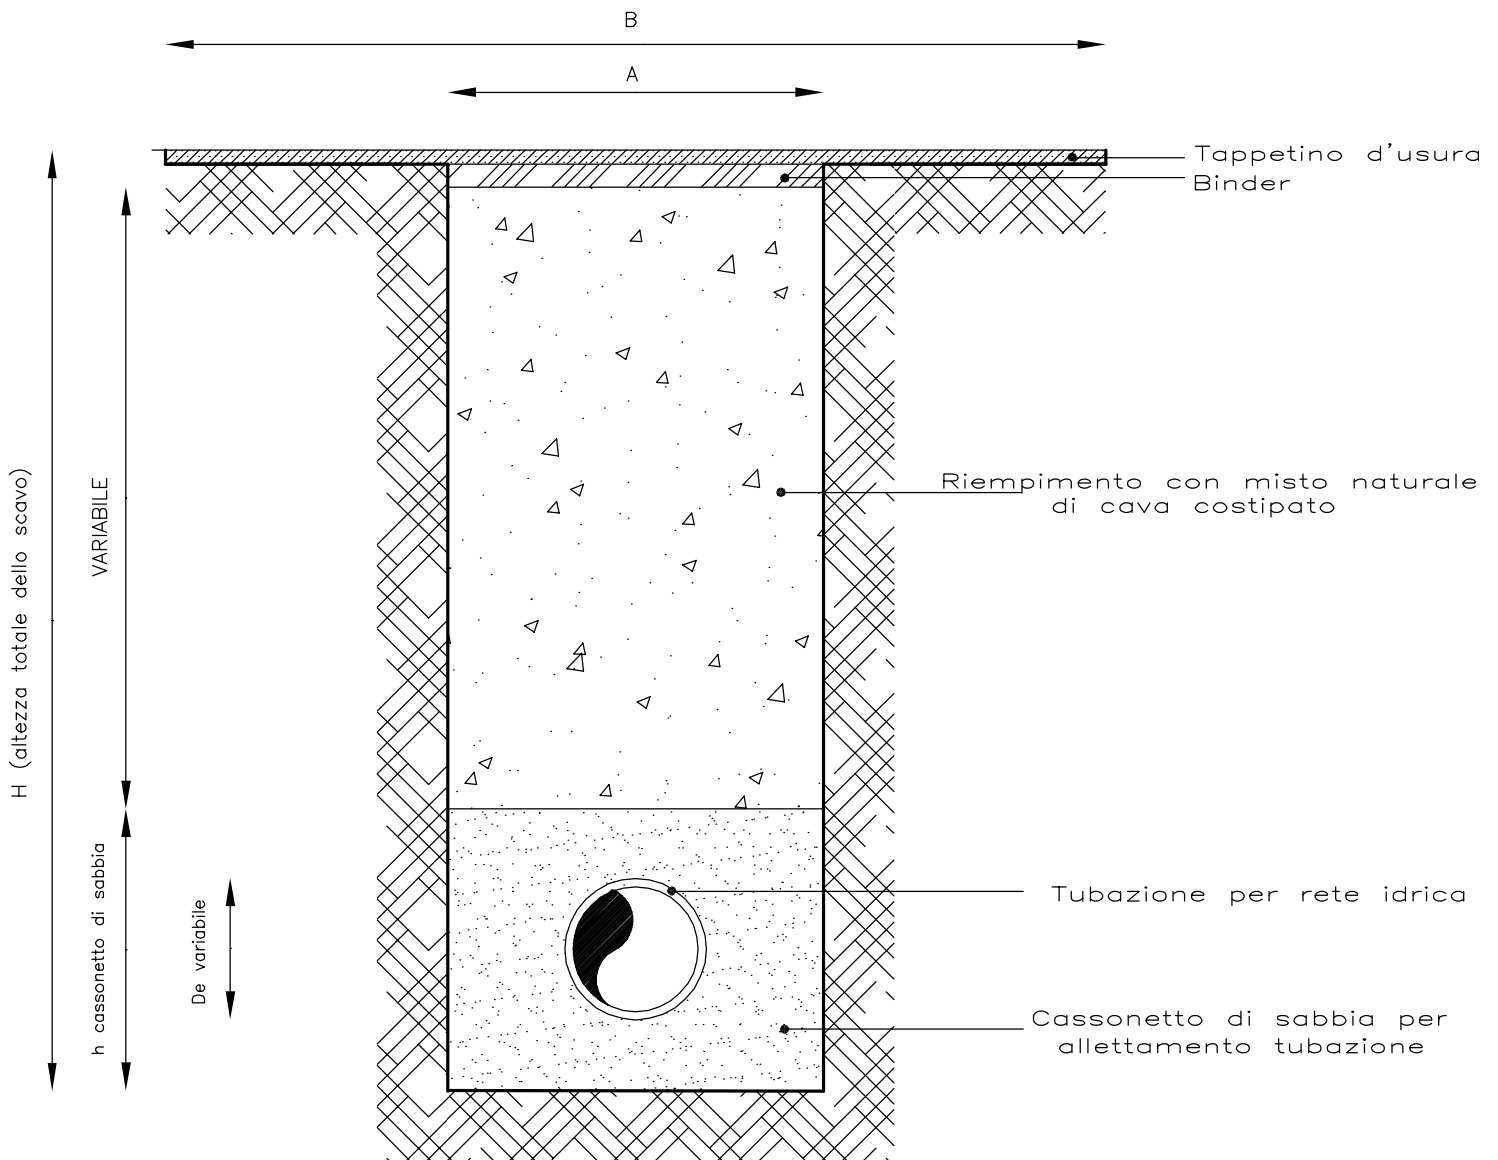

# SEZIONE DI SCAVO DI UNA CONDOTTA SU STRADA PROVINCIALE/STATALE

