



Oggetto:

## LAVORI DI MANUTENZIONE ORDINARIA E PRONTO INTERVENTO DELLE RETI IDRICHE INTERNE GESTITE DALLA SOCIETA'

### AREA METROPOLITANA

Titolo dell'elaborato:

## SEZIONI DI SCAVO TIPO

Allegato n°:

**8**

Scala:

Data:

**Ottobre 2014**

Codice finanziamento:

### REVISIONI

Versione	Data	Descrizione sintetica delle modifiche

### GRUPPO DI LAVORO

Dott. ing. Alessandro Petrozziello

### PROGETTISTI

*I progettisti architettonici*  
Geom. Iginio Ferraro  
Geom. Generoso Damato  
Geom. Aldo Di Furia  
Geom. Luigi Iandolo


*Il coordinatore per la sicurezza*  
Dott. arch. Anna Pascale

### VISTO


*Responsabile del Procedimento*  
Dott. ing. Francesco Monaco

*Il Direttore Generale*  
Dott. ing. Eduardo Di Gennaro

# SEZIONE DI SCAVO DI UNA CONDOTTA IN TERRENO

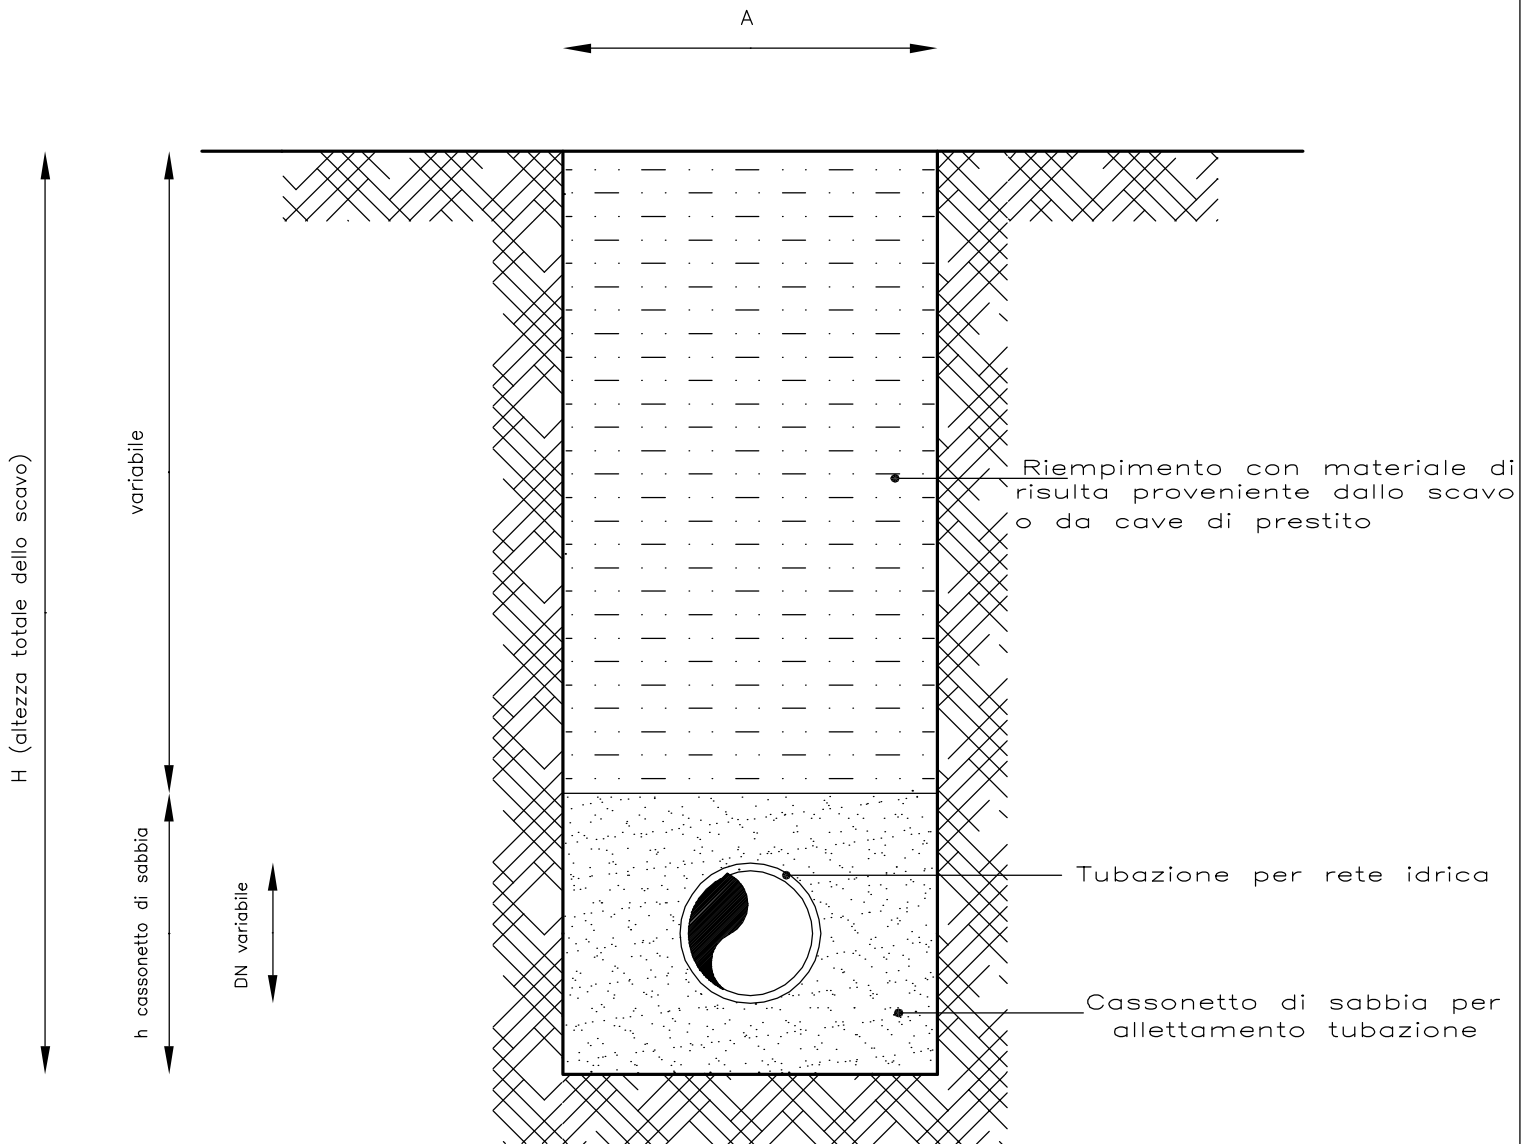

# SEZIONE DI SCAVO DI UNA CONDOTTA SU STRADA COMUNALE

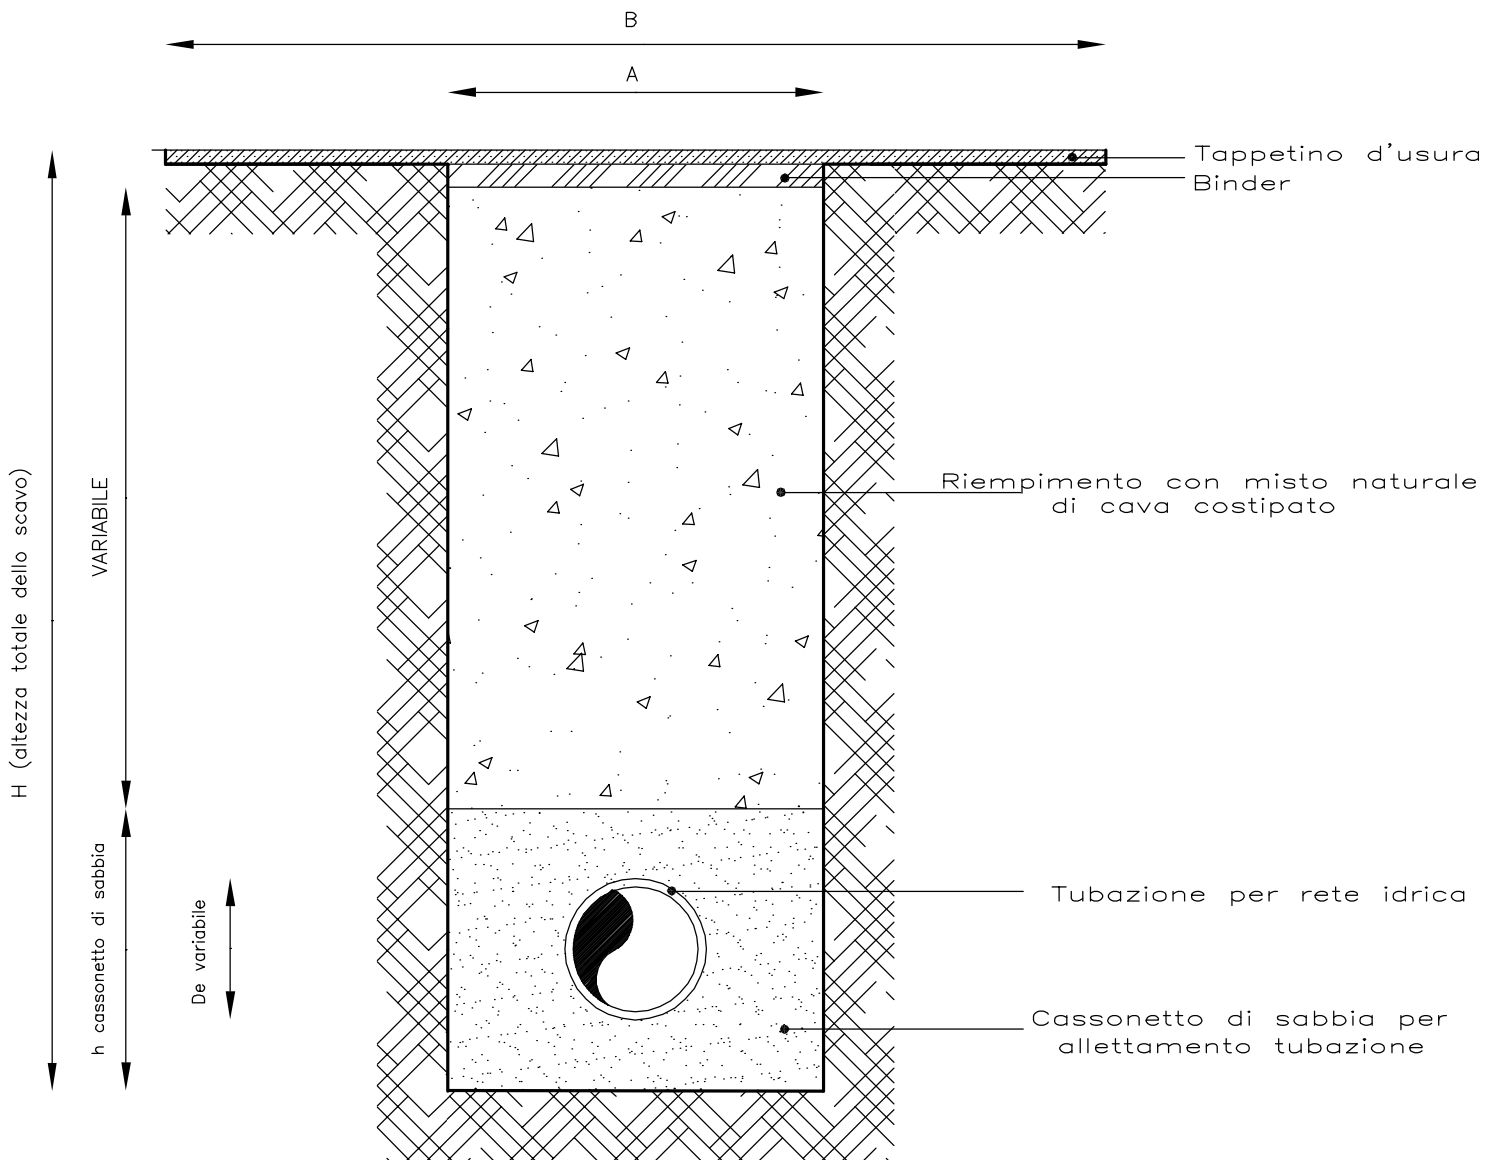

# SEZIONE DI SCAVO DI UNA CONDOTTA SU STRADA PROVINCIALE/STATALE

