



Alto Calore Servizi s.p.a.

Oggetto:

**LAVORI DI MANUTENZIONE ORDINARIA E PRONTO
INTERVENTO DELLE RETI IDRICHE INTERNE GESTITE
DALL'ALTO CALORE SERVIZI S.p.A.
ACQUEDOTTO ESTERNO**

Titolo dell'elaborato:

SEZIONI DI SCAVO

Allegato n°:
8

Scala:

Data:
Ottobre 2014

Codice finanziamento:

REVISIONI

Versione	Data	Descrizione sintetica delle modifiche

GRUPPO DI LAVORO

ing. Alessandro Petrozziello

PROGETTISTI


Il Progettista	Il Coordinatore per la Sicurezza
geom. Gerardo Rossi	arch. Anna Pascale

VISTO


Il Responsabile del Procedimento
ing. Francesco Monaco

Il Direttore Generale
ing. Eduardo Di Gennaro

SEZIONE DI SCAVO DI UNA CONDOTTA IN TERRENO

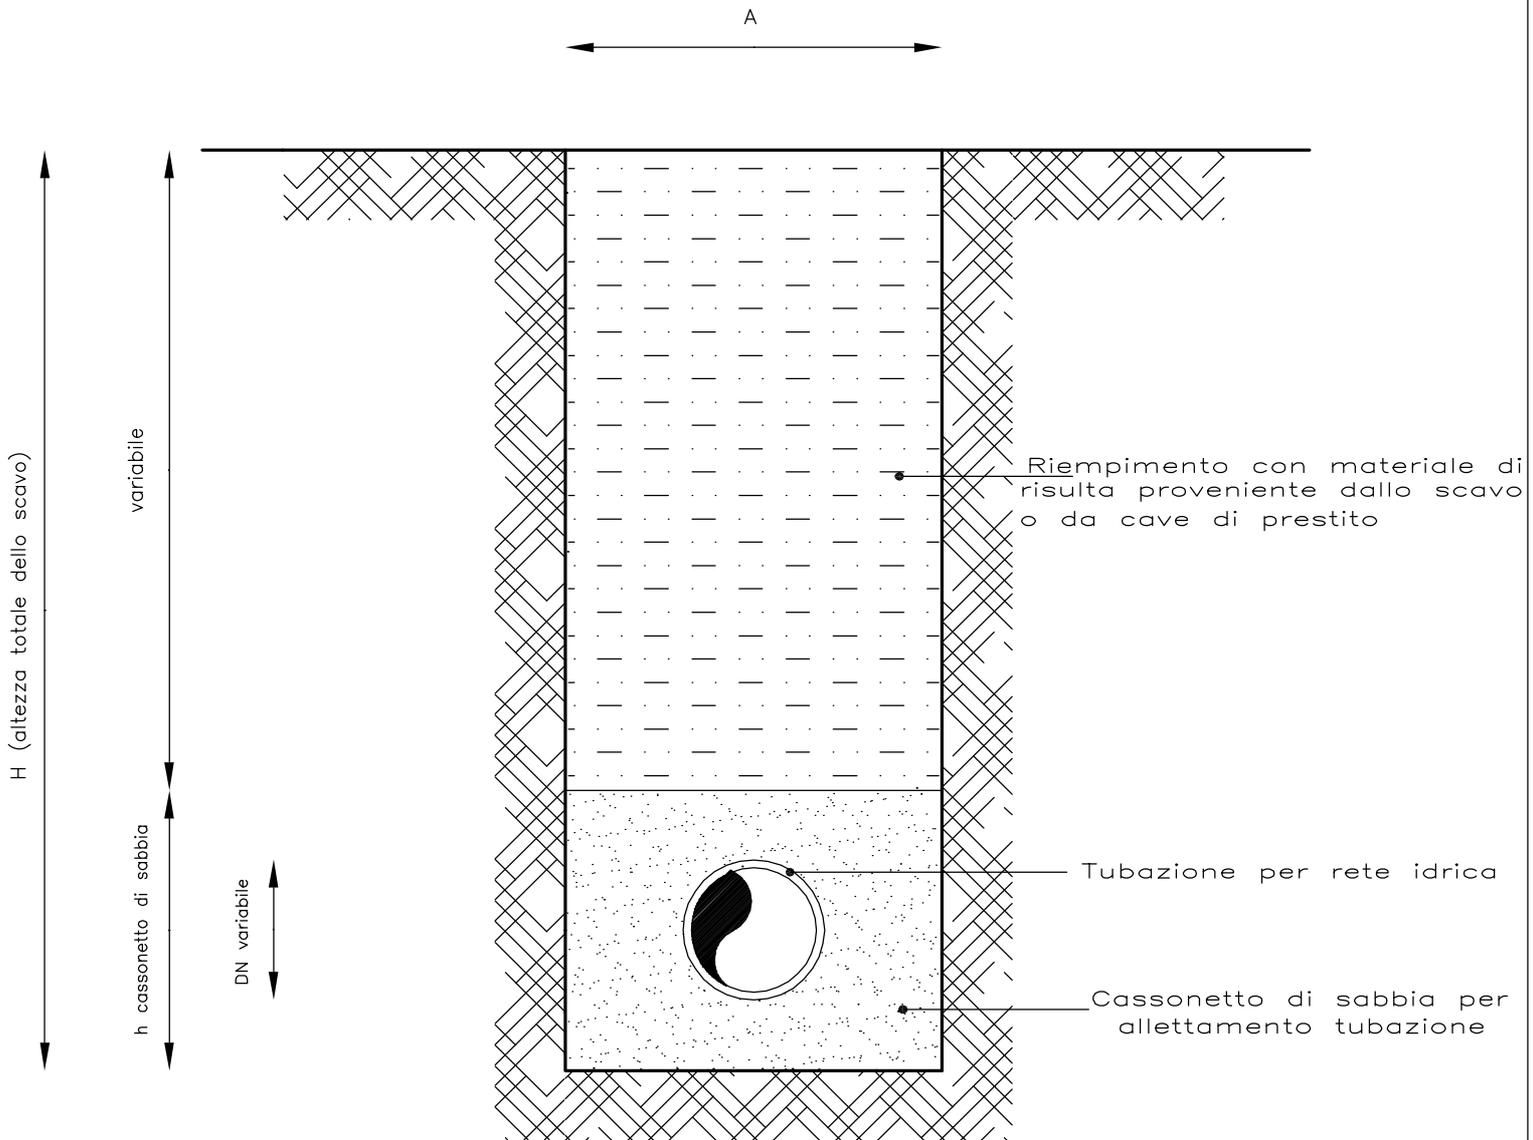

SEZIONE DI SCAVO DI UNA CONDOTTA SU STRADA COMUNALE

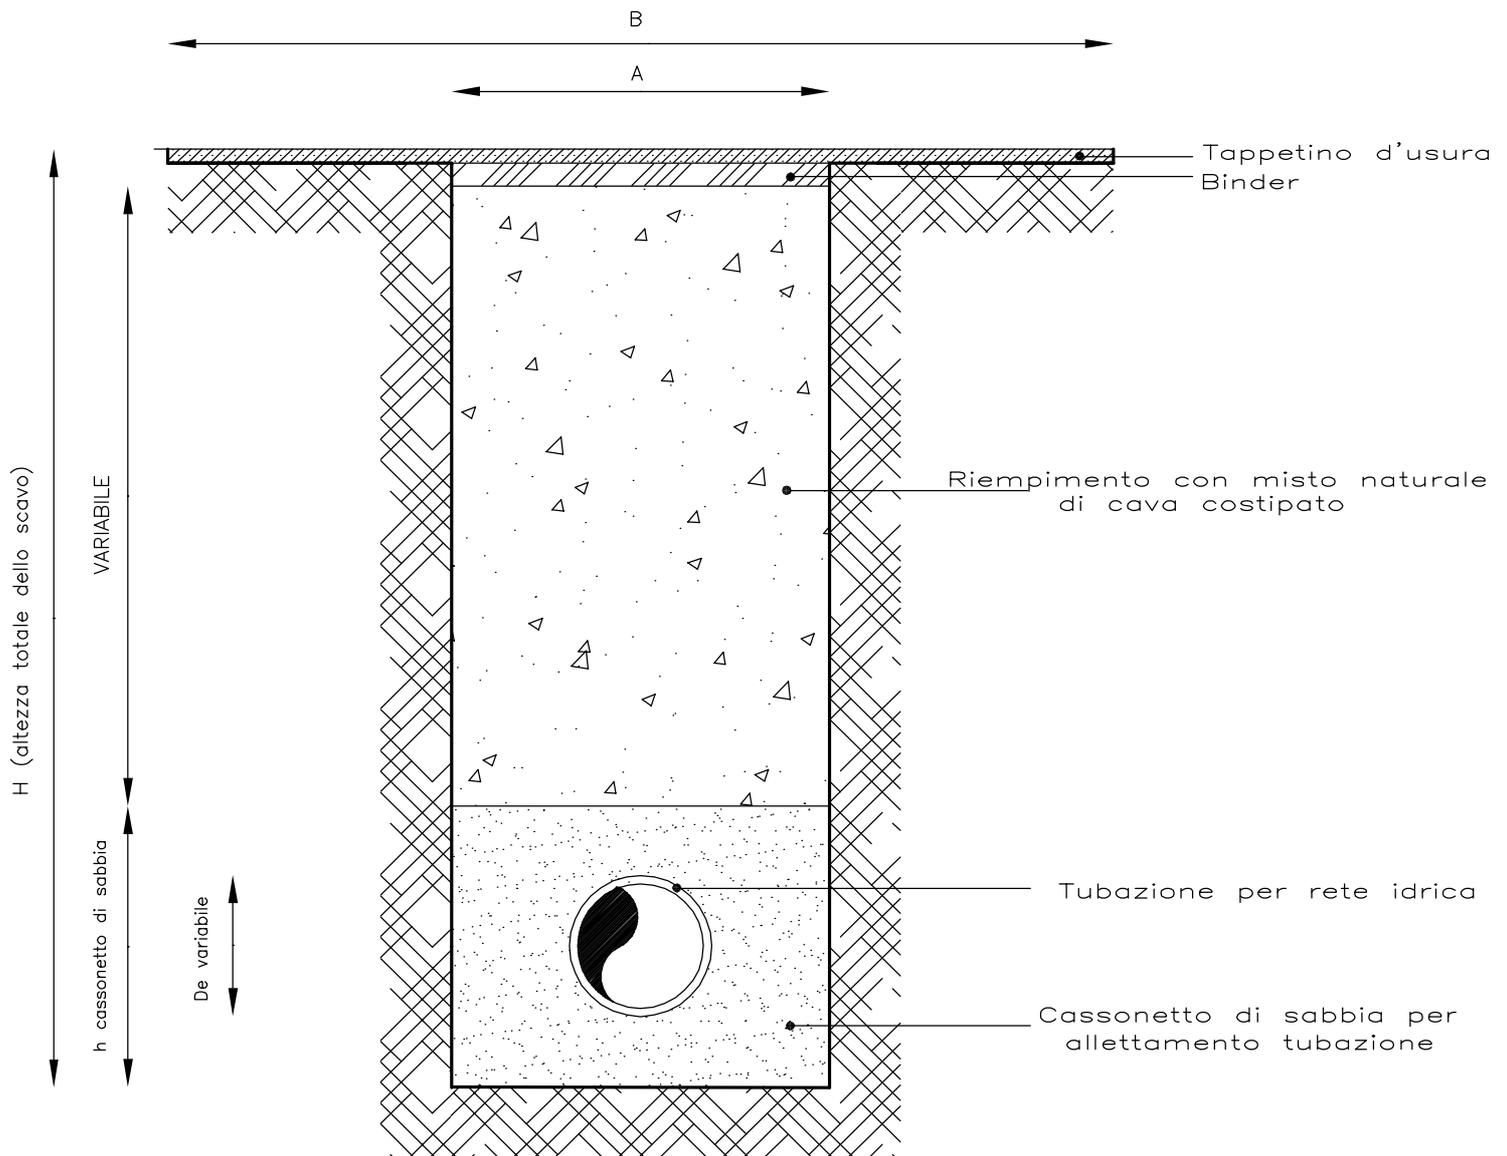

SEZIONE DI SCAVO DI UNA CONDOTTA SU STRADA PROVINCIALE/STATALE

