


POZZETTO DI SCARICO TIPO B (1.50 X 2.00)

PIANTA

Scala 1:50

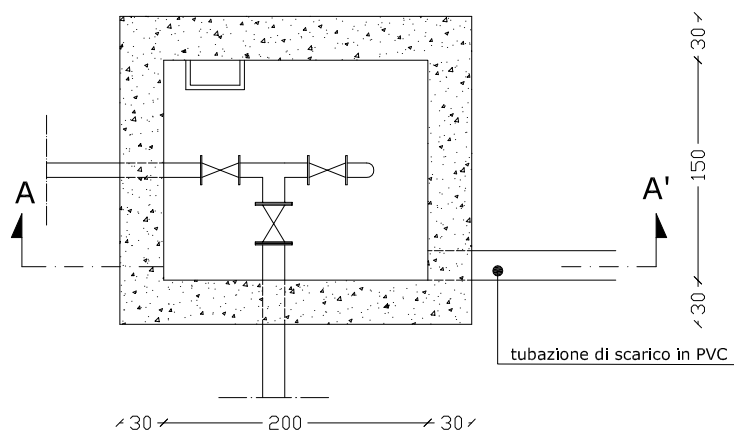

SEZIONE

